



Direzione Regionale dell'Abruzzo

Ufficio Risorse Materiali
Nucleo Gestione del Immobili

Elaborati grafici


Fornitura e posa in opera di n. 32 climatizzatori al PT ed al P1 presso la Direzione Provinciale di Chieti – Ufficio Provinciale del Territorio di Chieti – Viale G. Amendola

Data:


21/04/2017


Il tecnico
Dr. Goffredo GIANNANDREA

Piano Rialzato

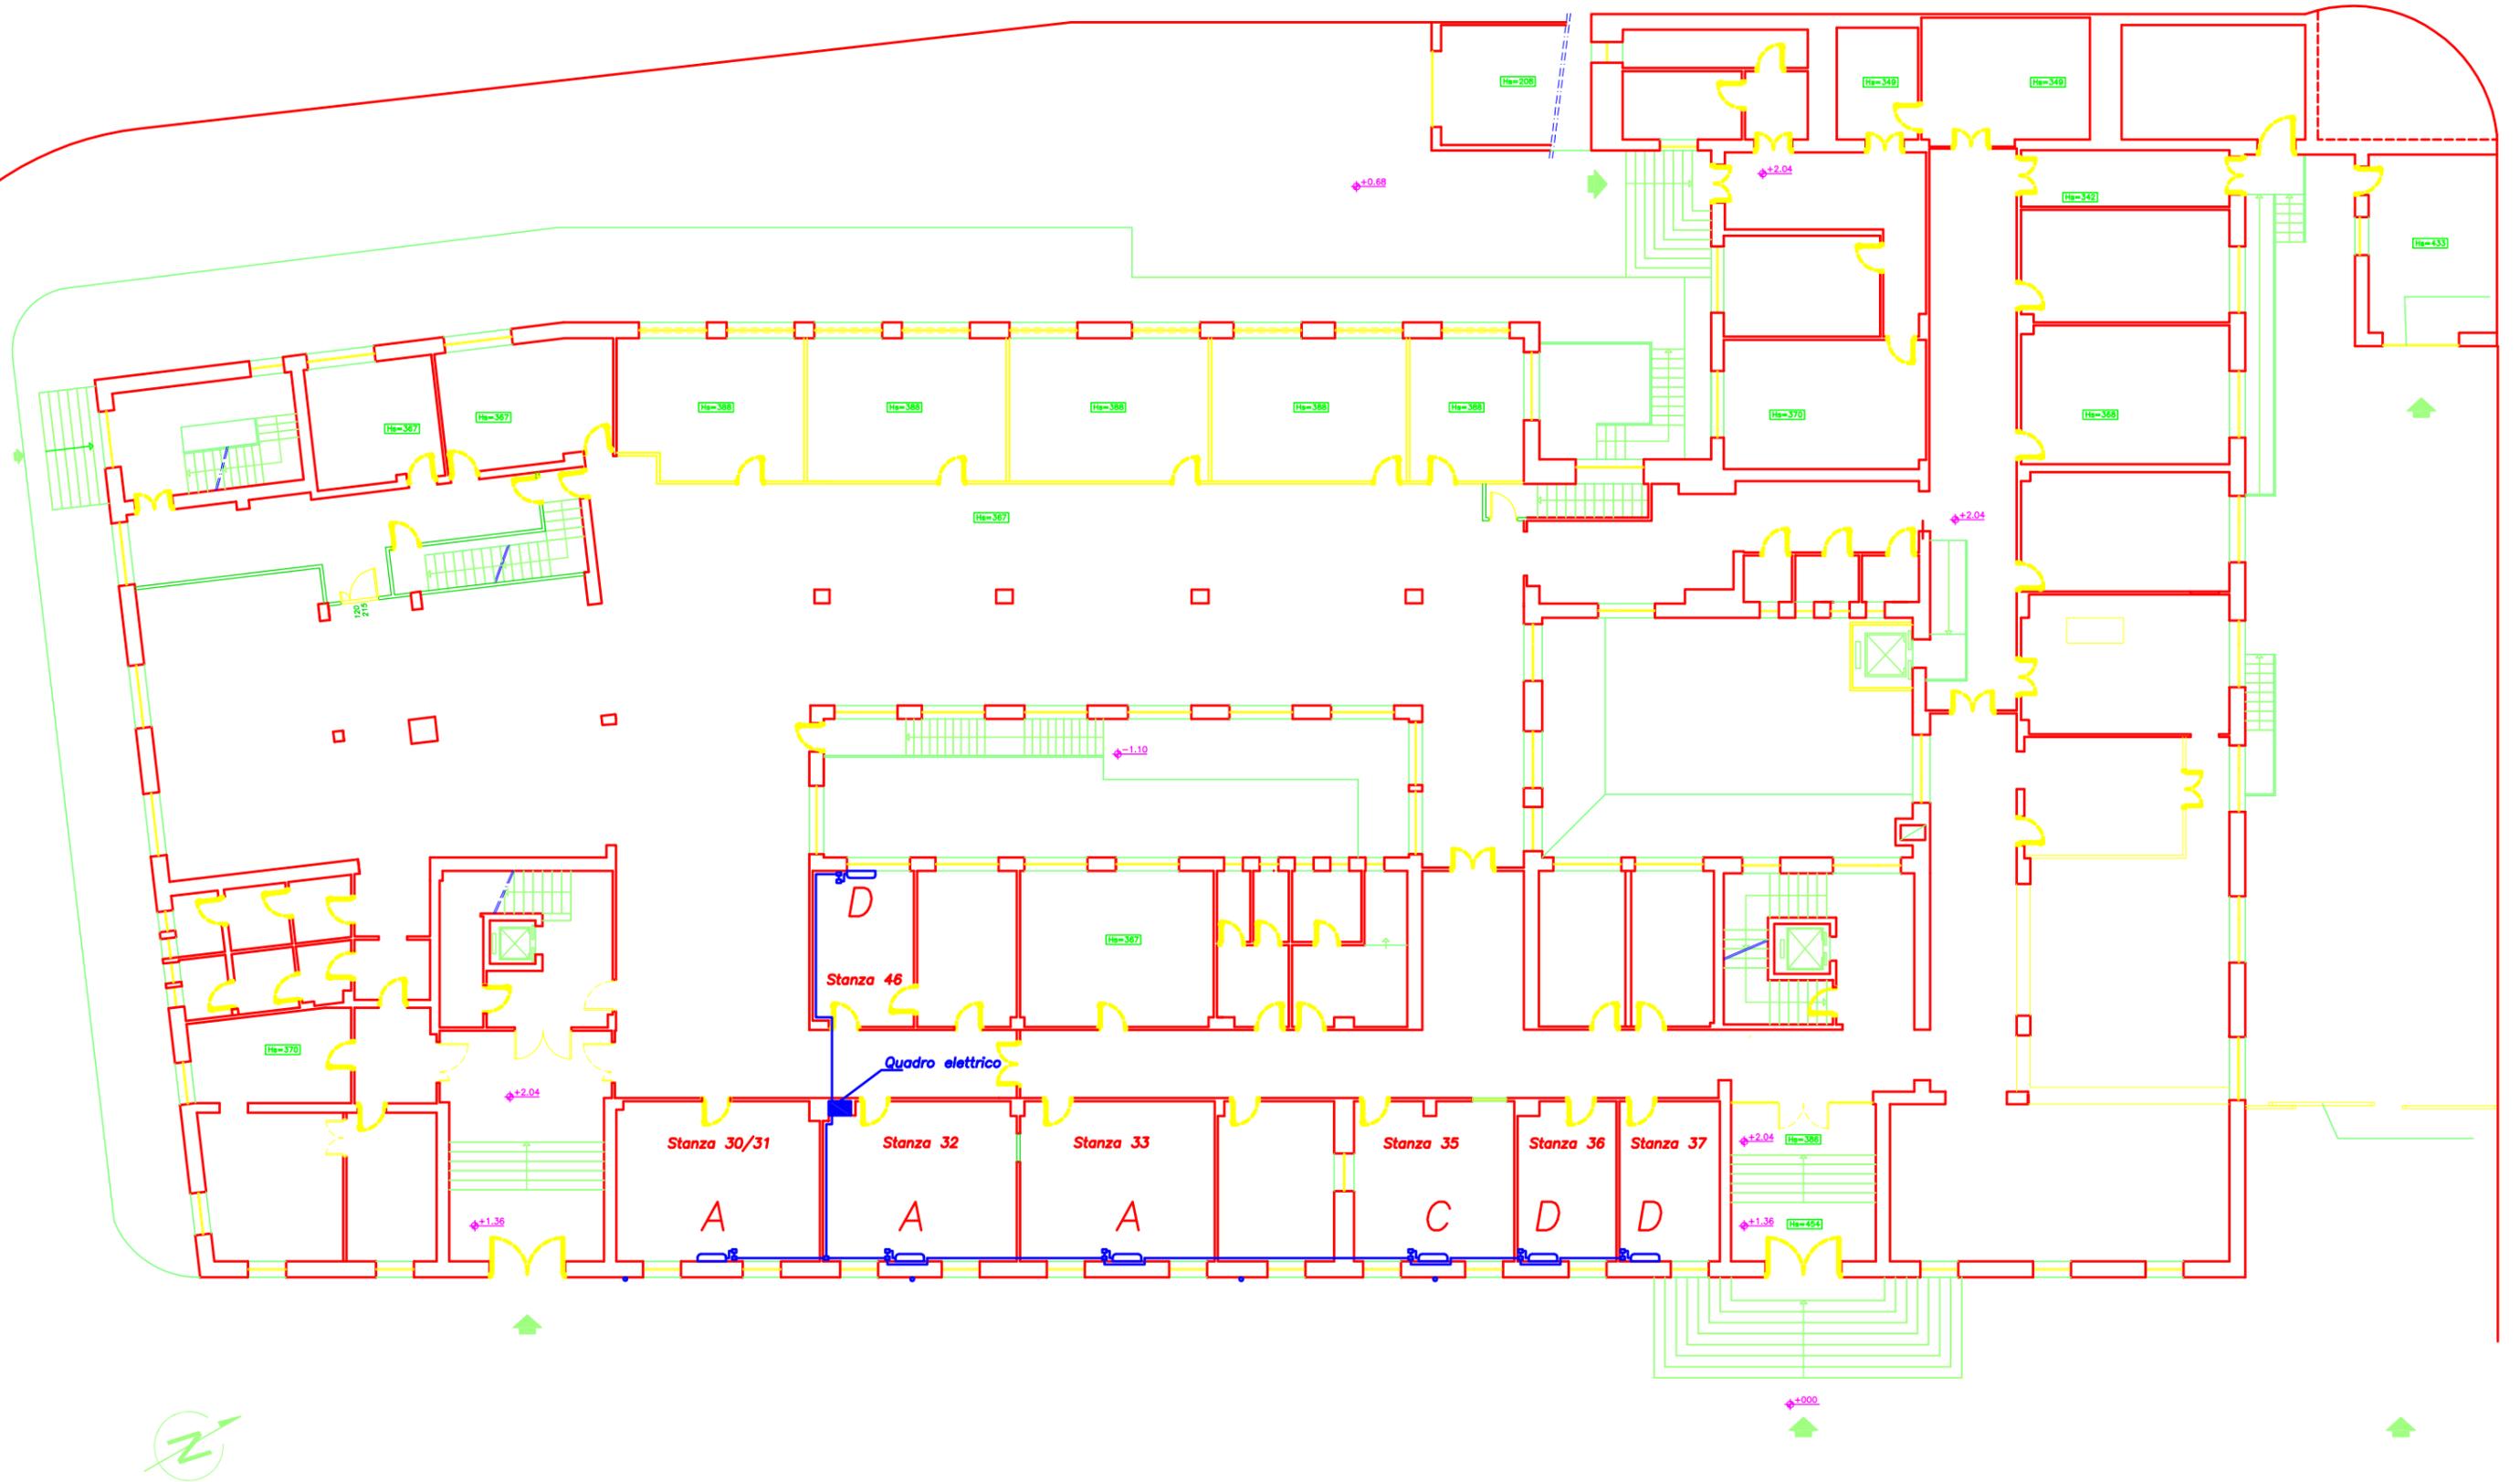

Piano Primo

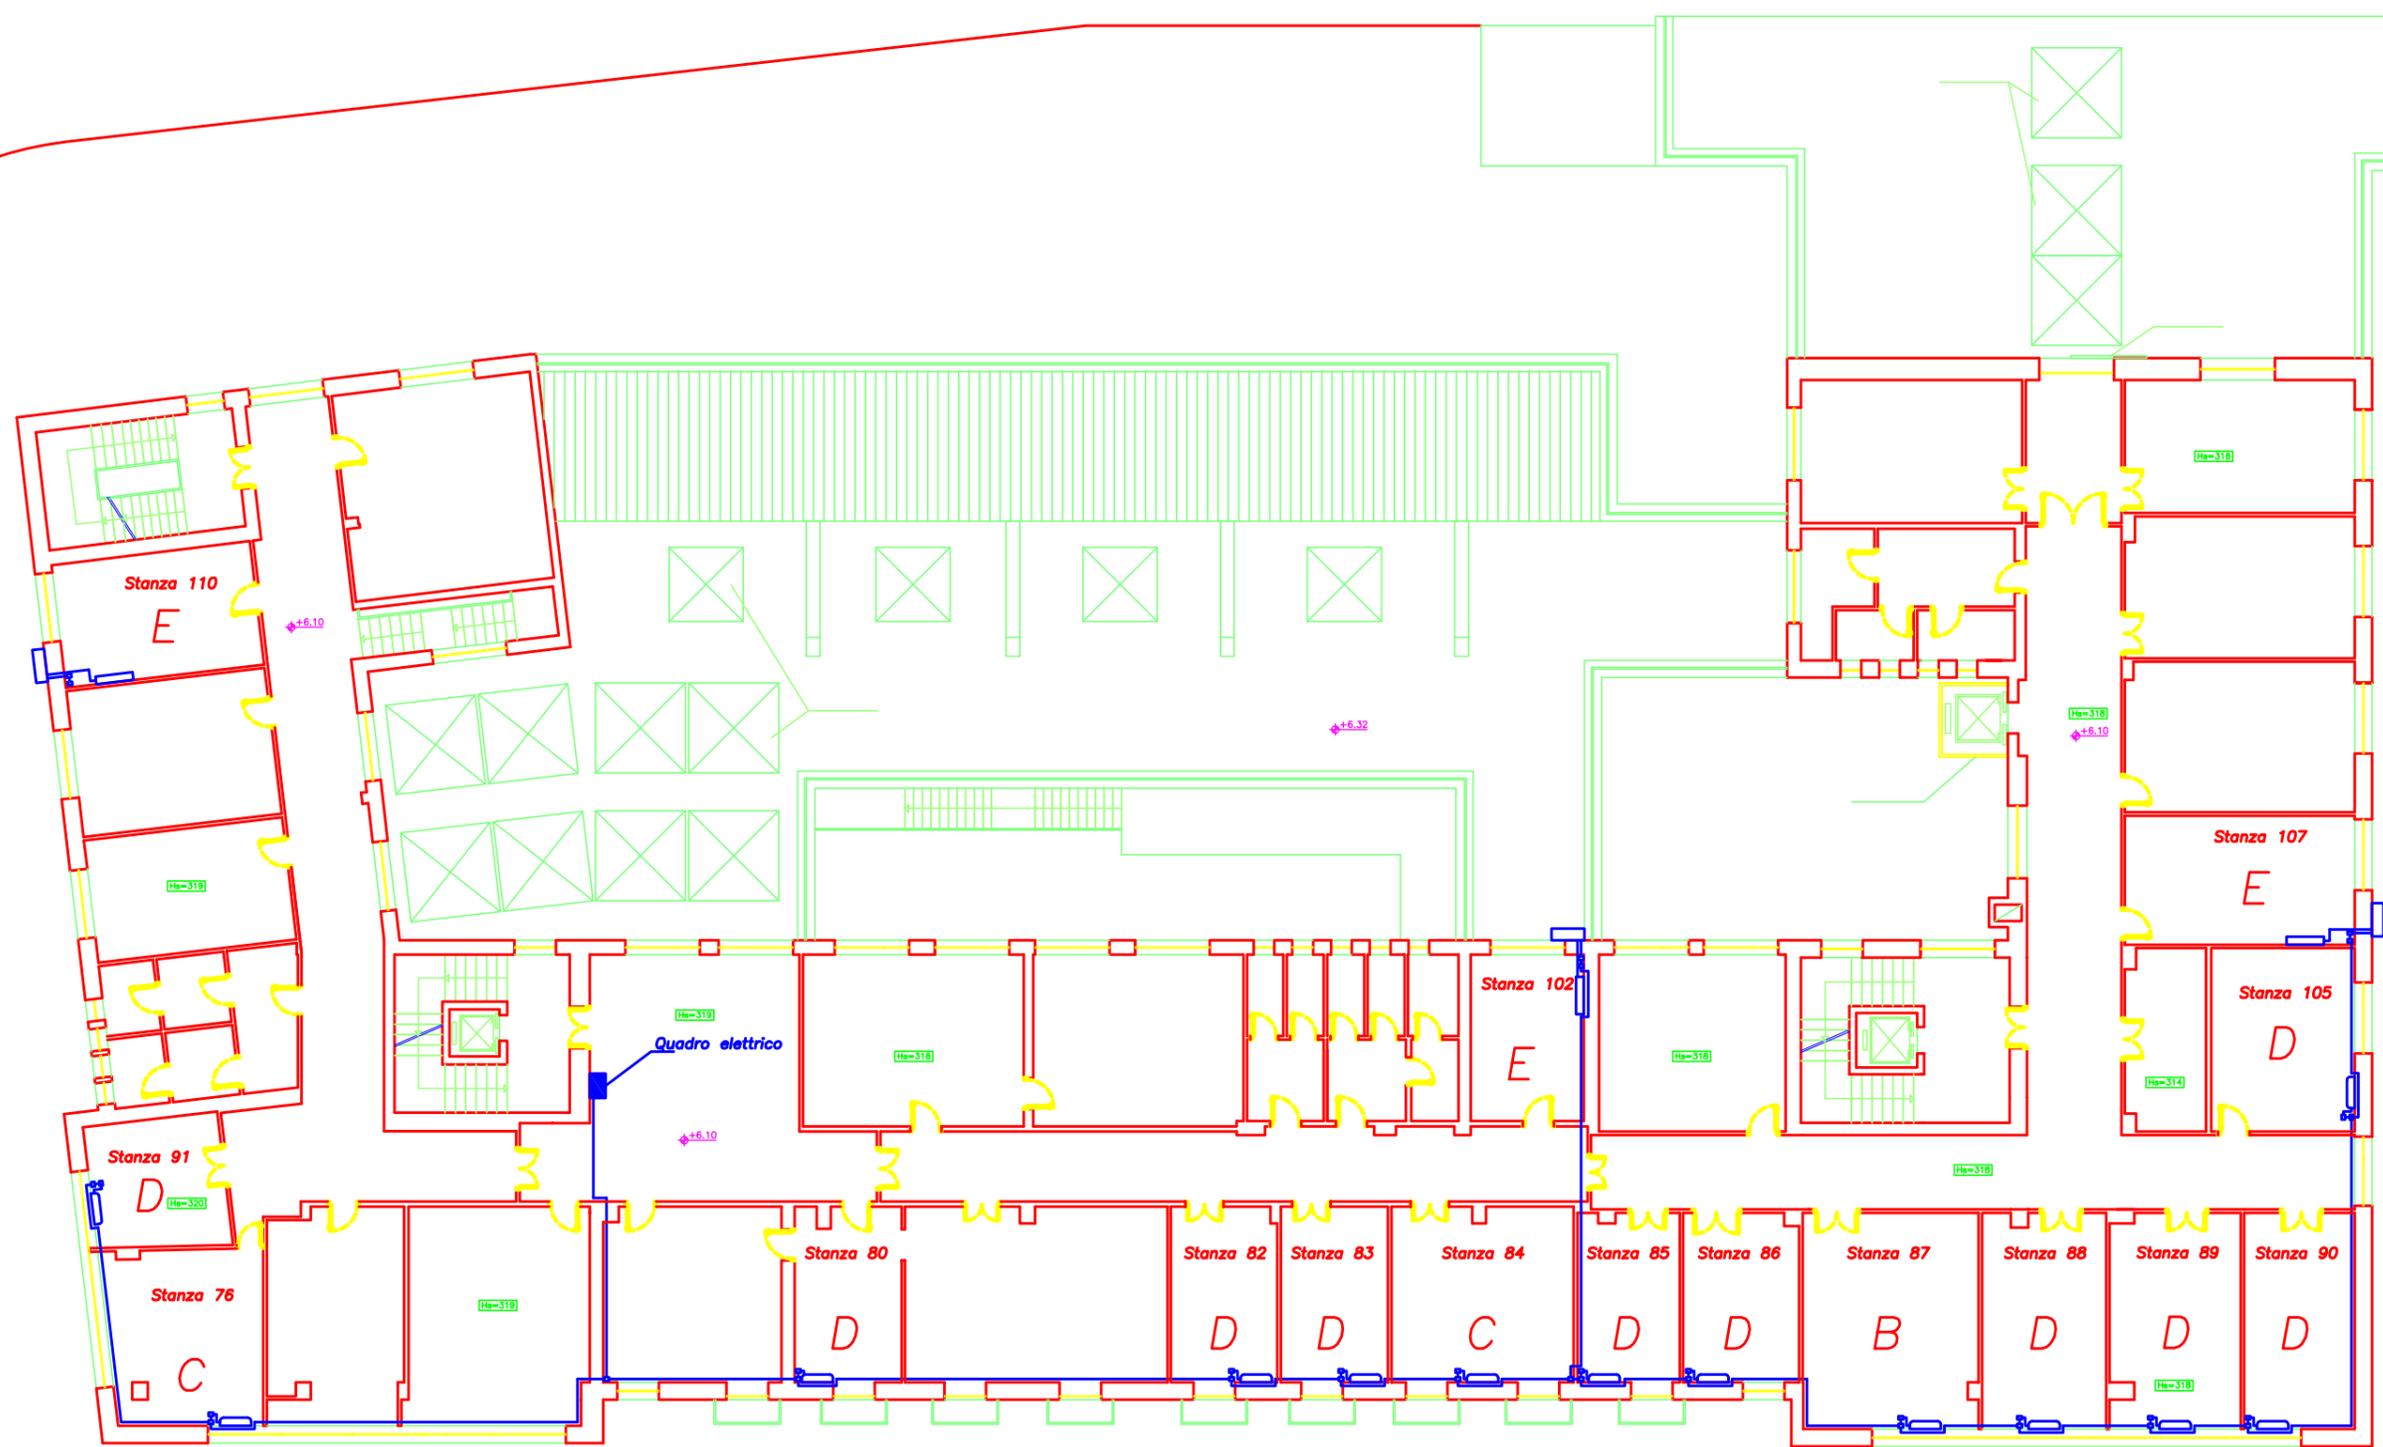

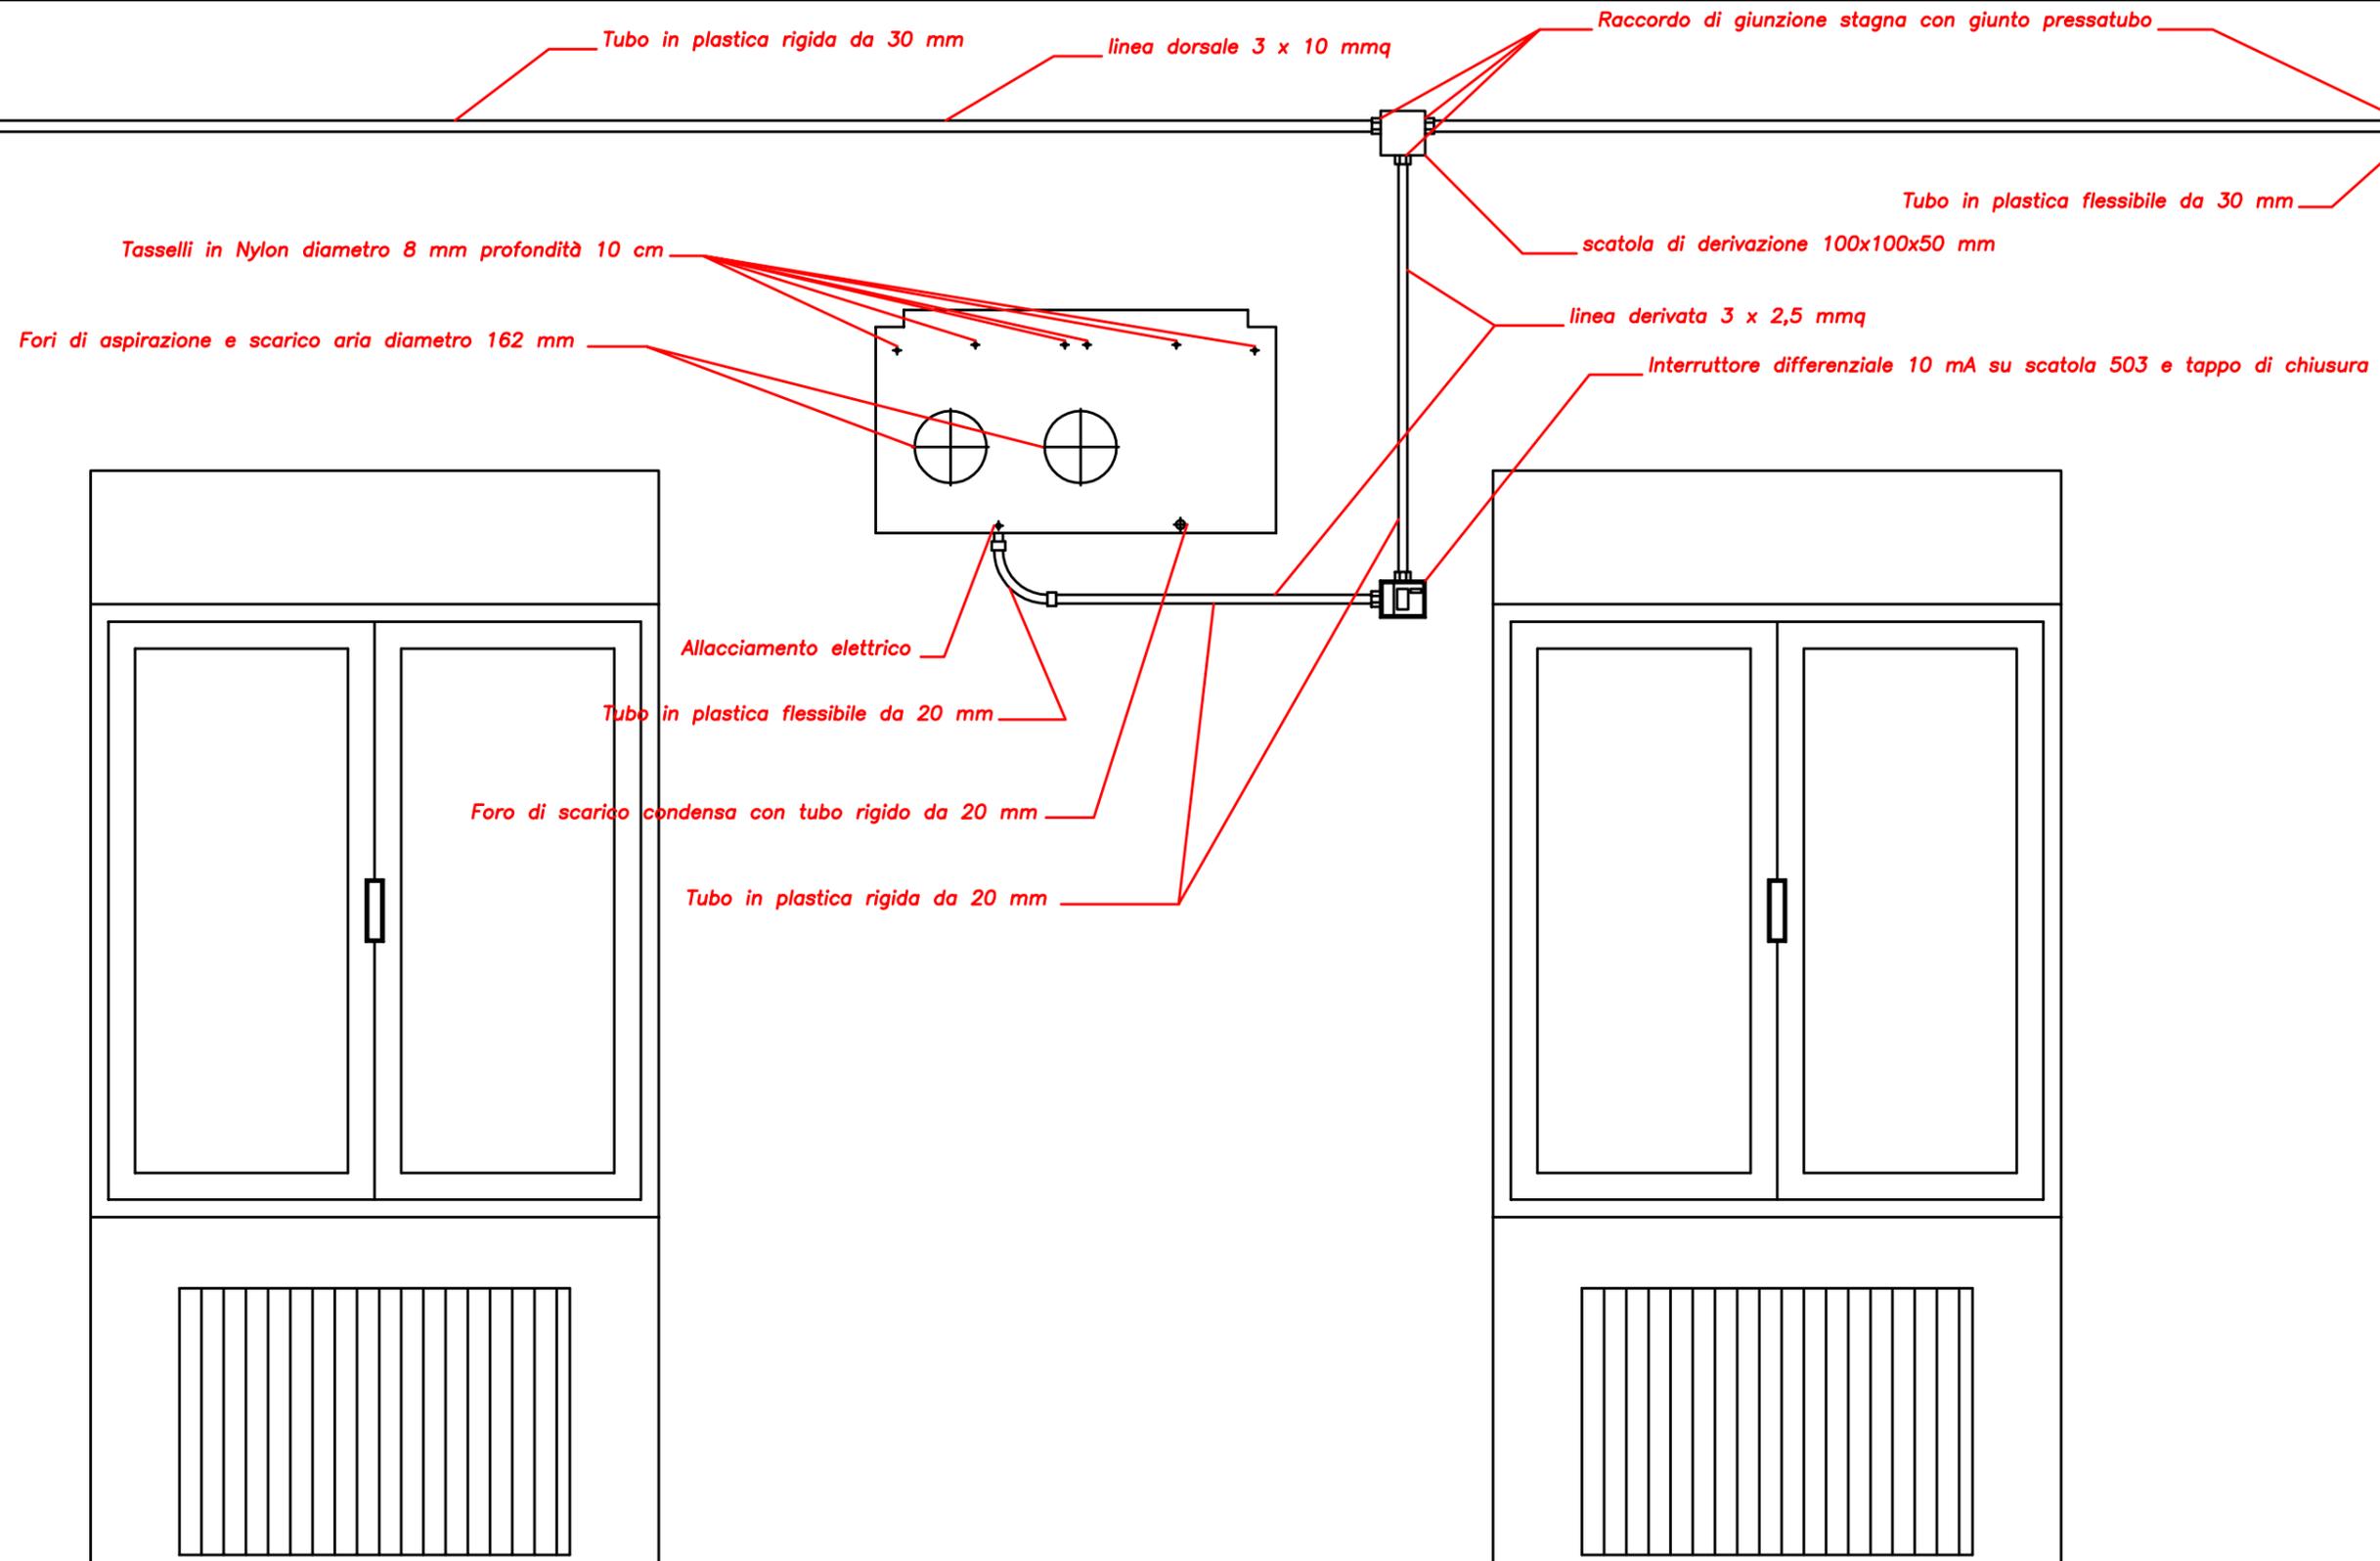

Tubo in plastica rigida da 30 mm

linea dorsale 3 x 10 mmq

Raccordo di giunzione stagna con giunto pressatubo

Tasselli in Nylon diametro 8 mm profondità 10 cm

Tubo in plastica flessibile da 30 mm

scatola di derivazione 100x100x50 mm

Fori di aspirazione e scarico aria diametro 162 mm

linea derivata 3 x 2,5 mmq

Interruttore differenziale 10 mA su scatola 503 e tappo di chiusura

Allacciamento elettrico

Tubo in plastica flessibile da 20 mm

Foro di scarico condensa con tubo rigido da 20 mm

Tubo in plastica rigida da 20 mm

