


Agenzia delle Entrate

**Direzione Regionale
Friuli Venezia Giulia**

**Via Fabio Filzi,3
Gorizia**

**Pianta piano Terra
Stato di fatto**

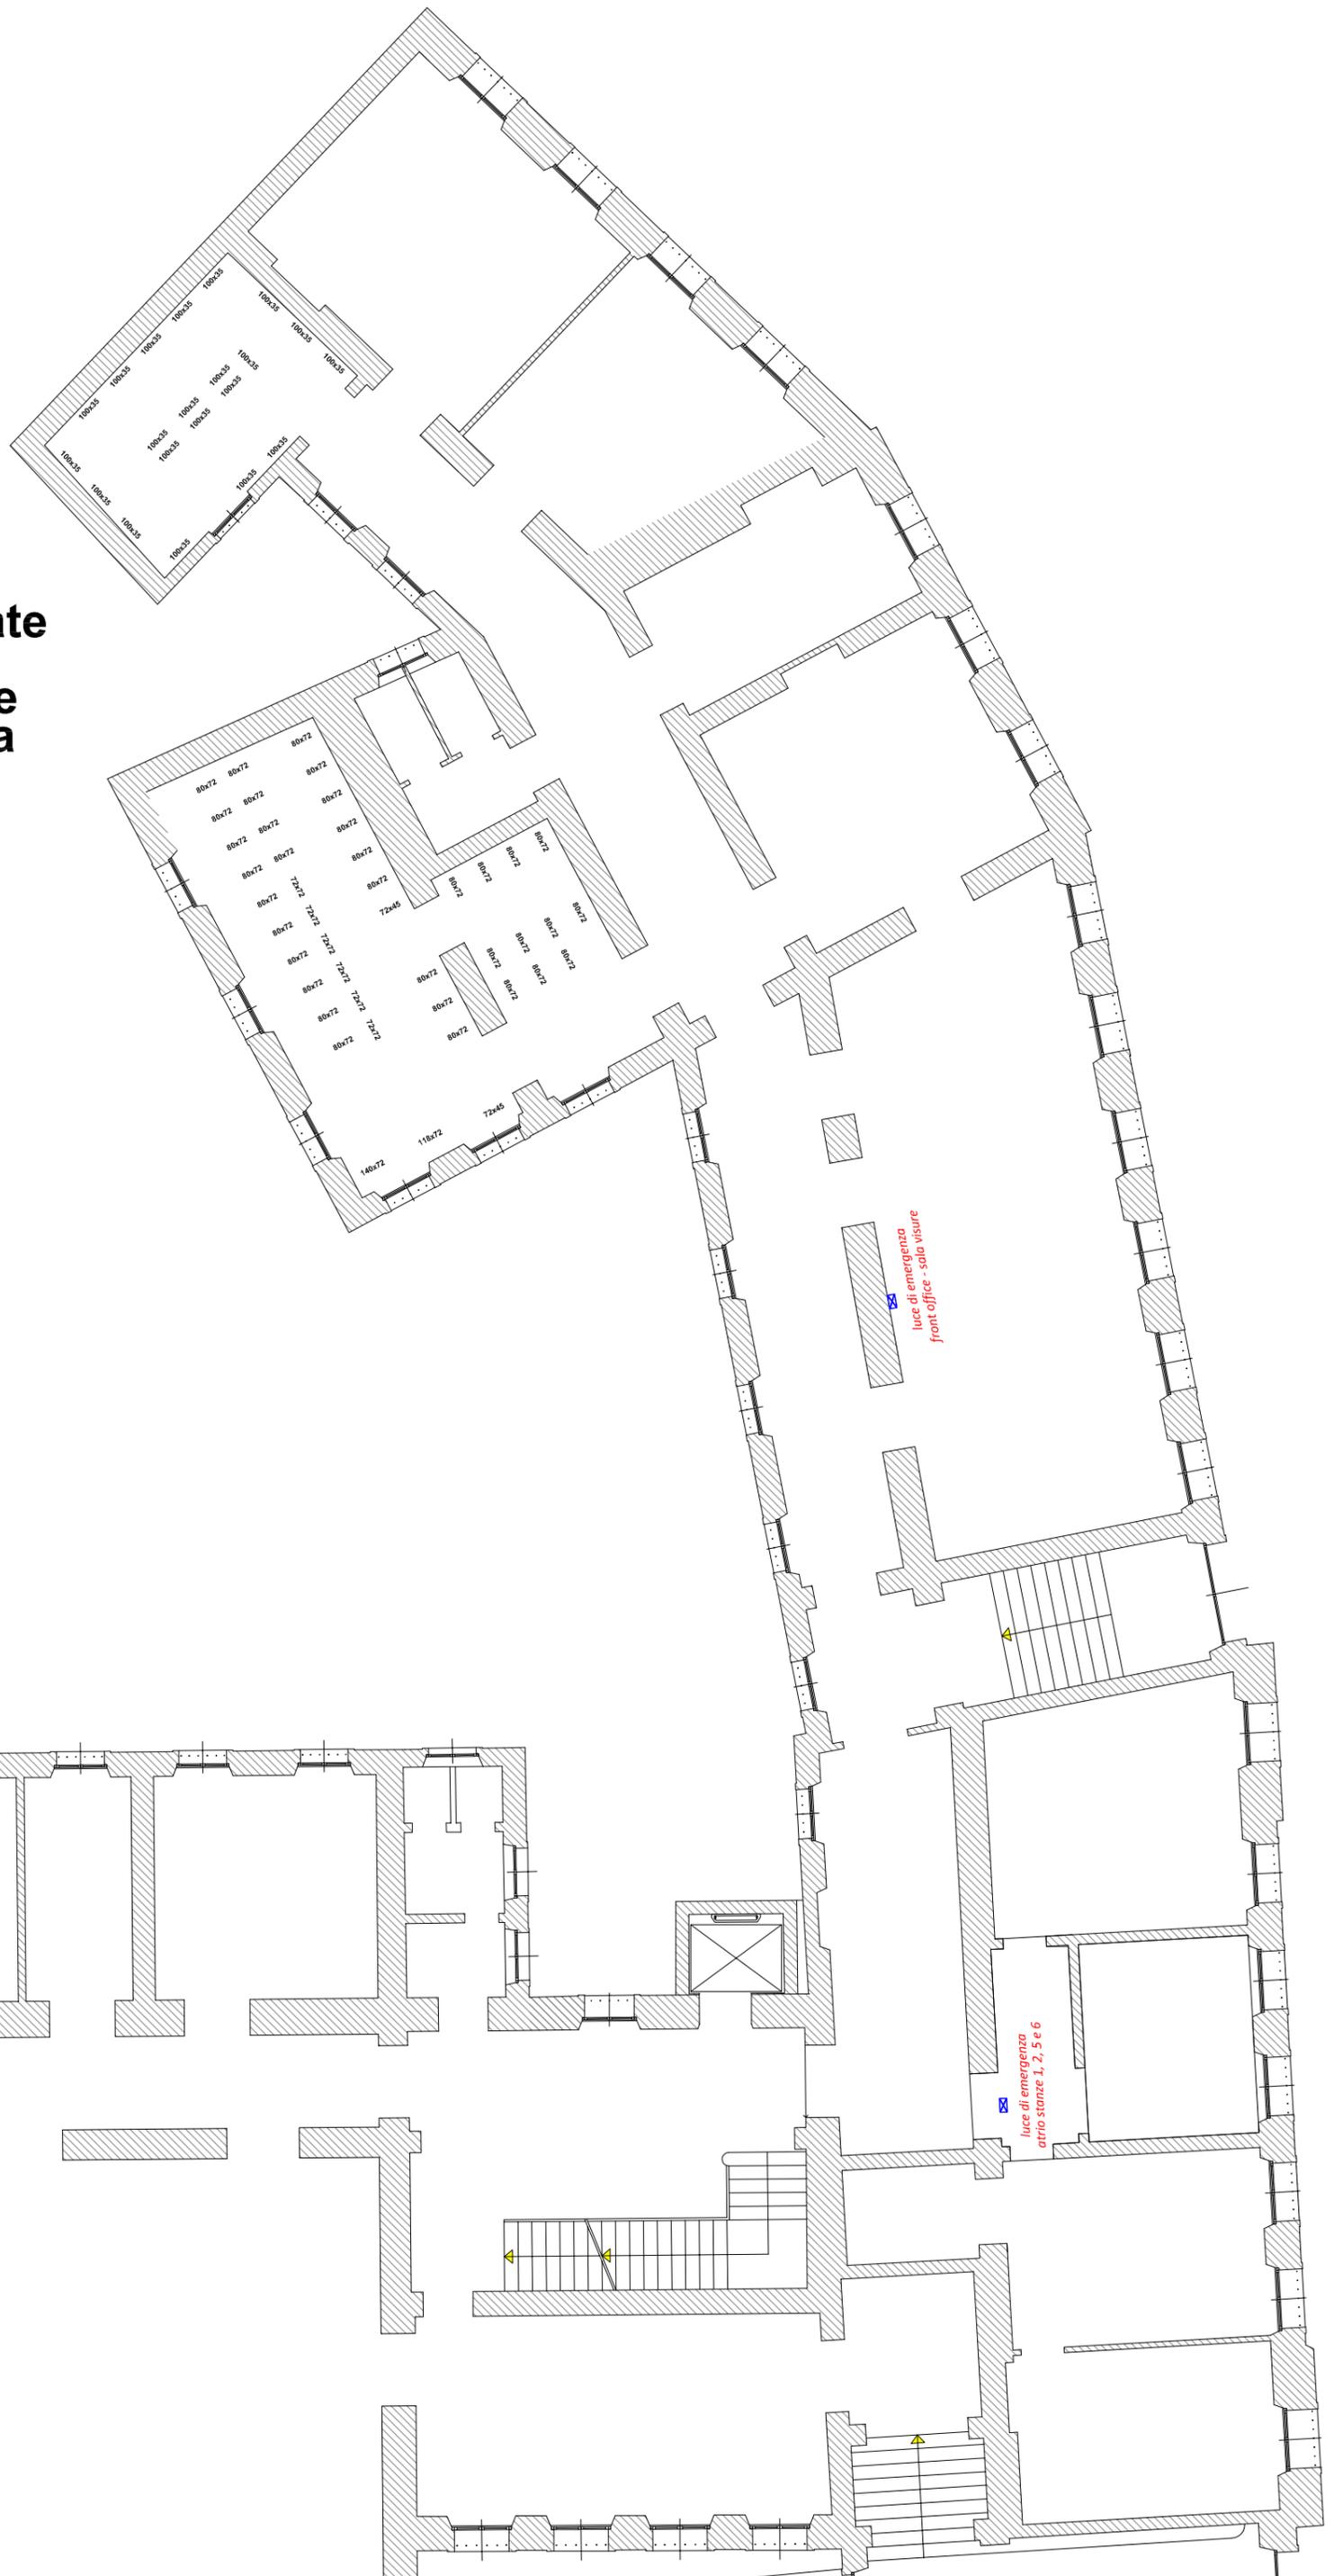

Legenda:

Uffici / sale riunioni

Front Office

Servizi igienici

Locali di servizio

Locali di archivio

Magazzini

Uffici Giudiziari

Spazio comune