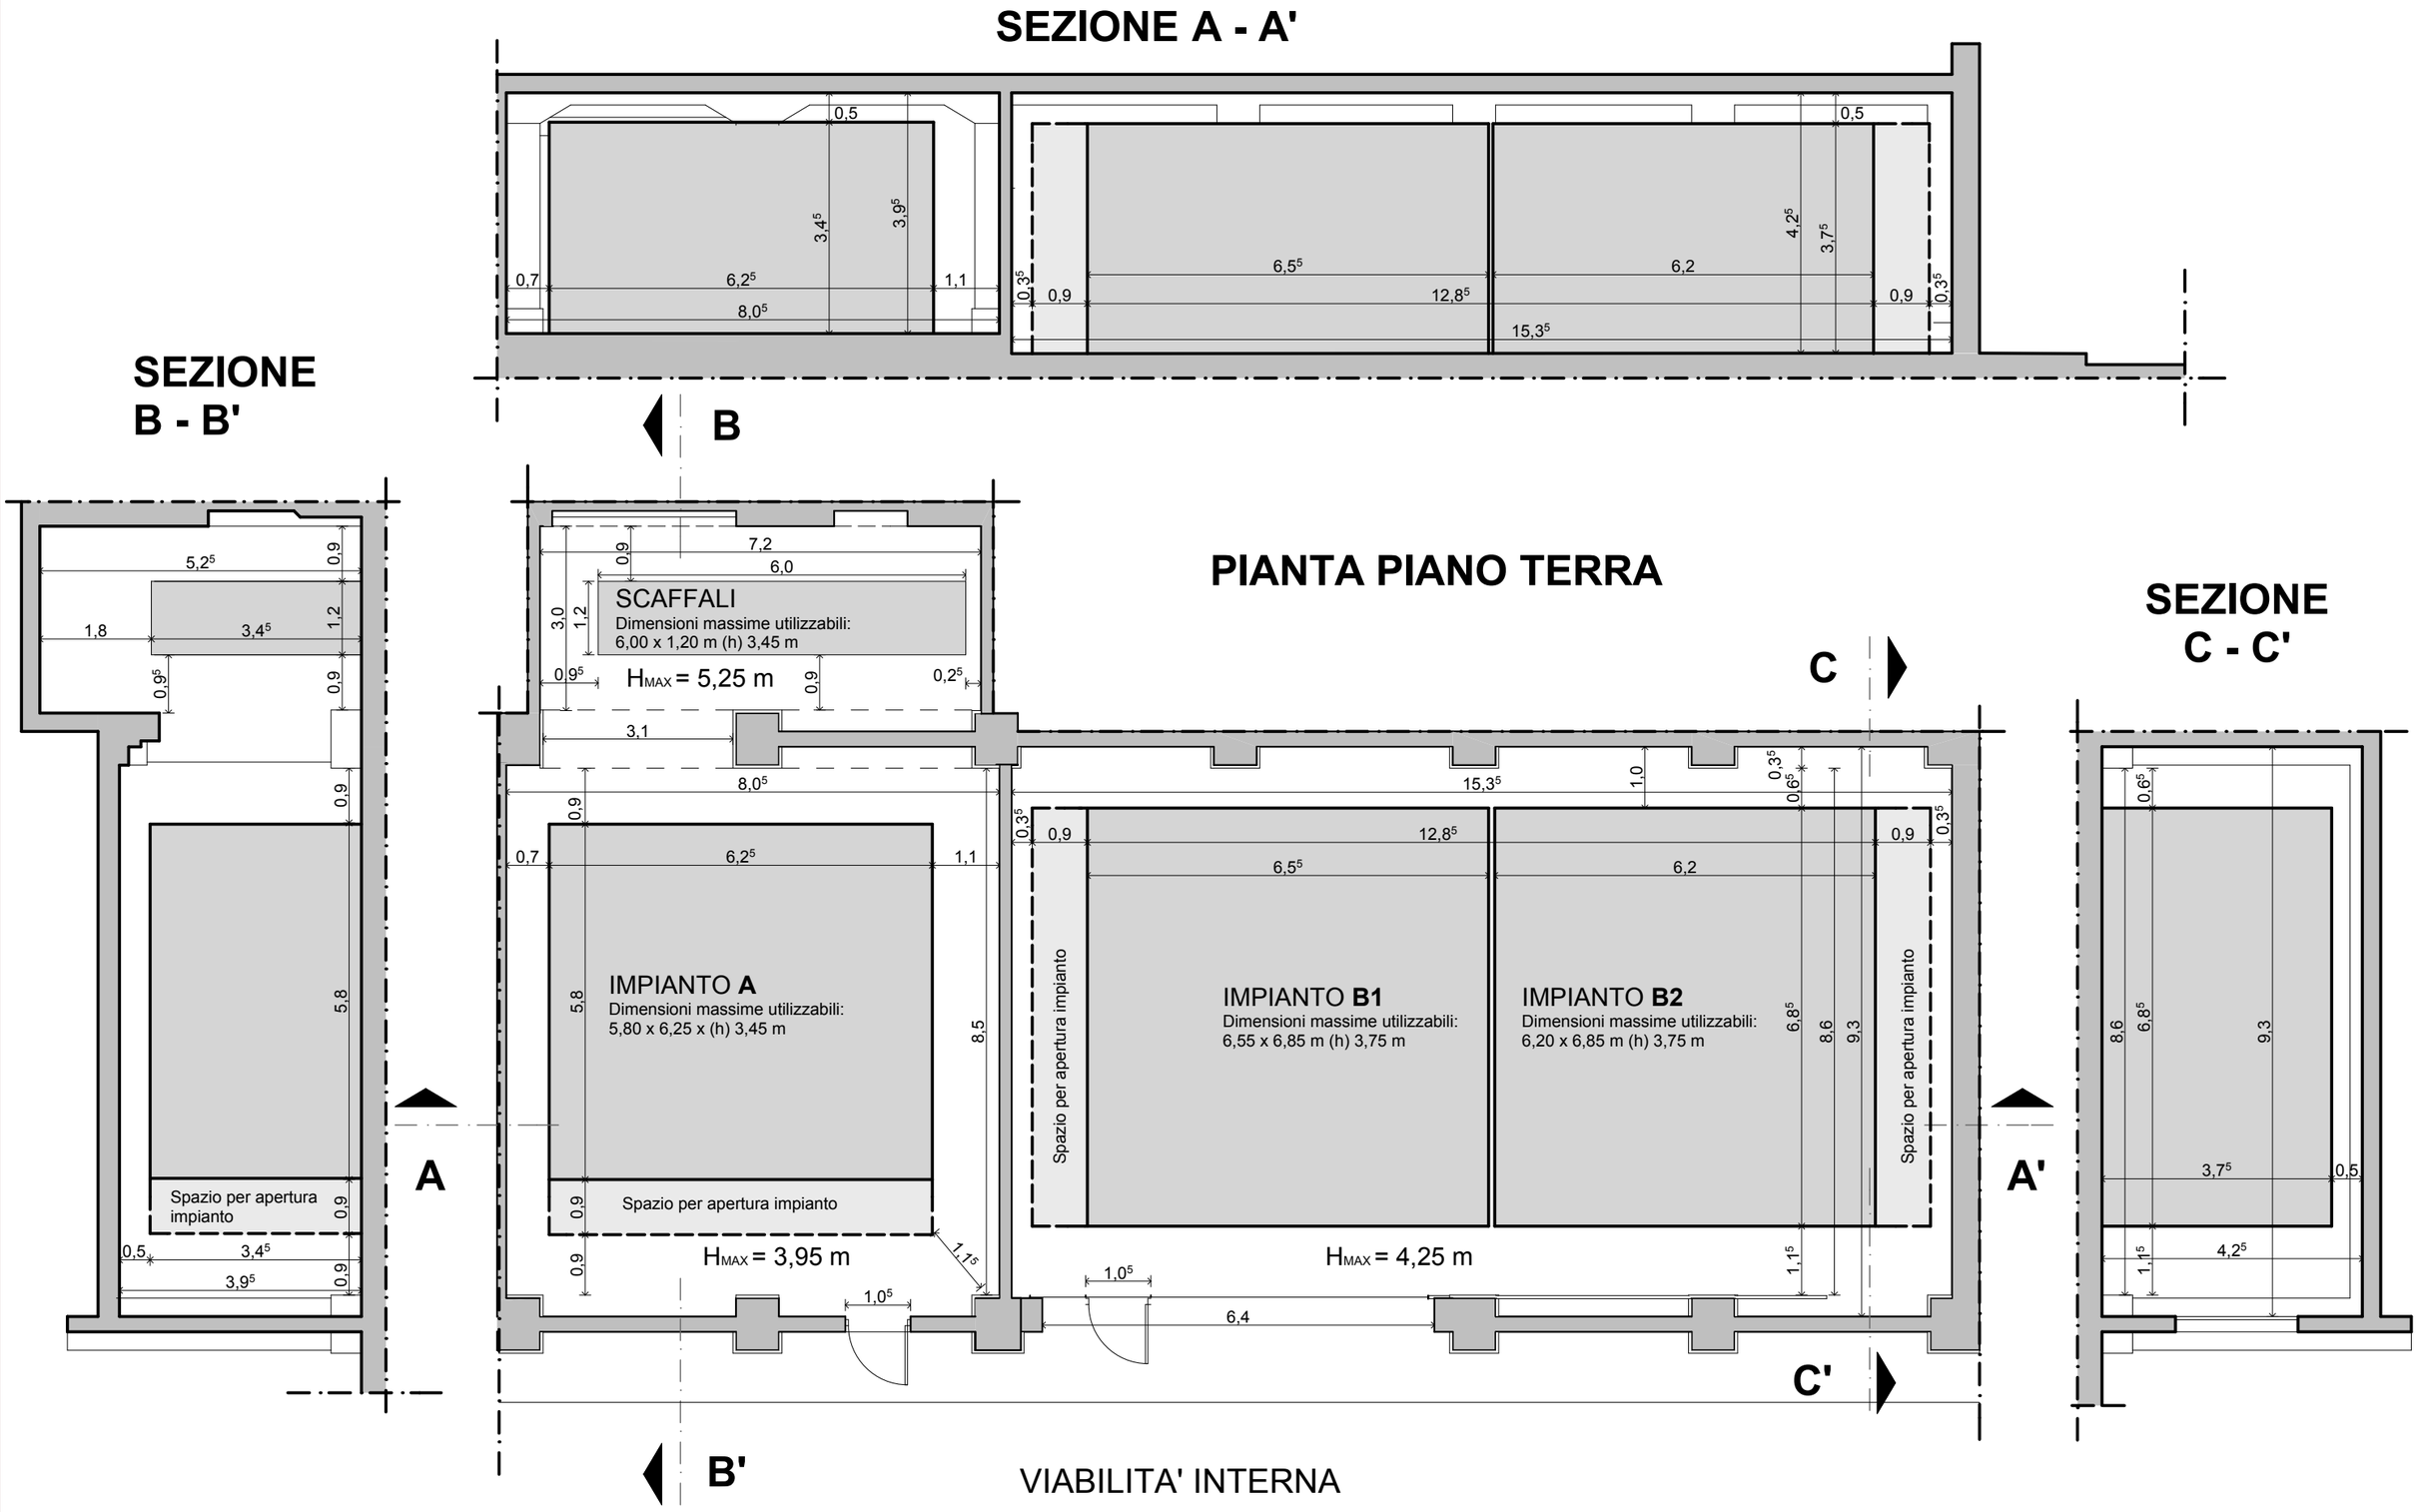

Agenzia Entrate
DIREZIONE REGIONALE PUGLIA

UFFICIO PROVINCIALE DI LECCE - TERRITORIO
Lecce - Viale Gallipoli, 37
NUOVA ORGANIZZAZIONE DEGLI ARCHIVI DELLA SEDE DI VIA DE JACOBIS
Disposizione Organizzativa 6 del 10 febbraio 2014

TAVOLA **1**

PIANO **T**

TAVOLA RIASSUNTIVA

SCALA 1 : 100
0 m — 0,5 m — 1 m — 2,5 m

NOTE:

LEGENDA: