
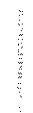












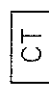




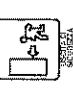



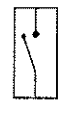



 
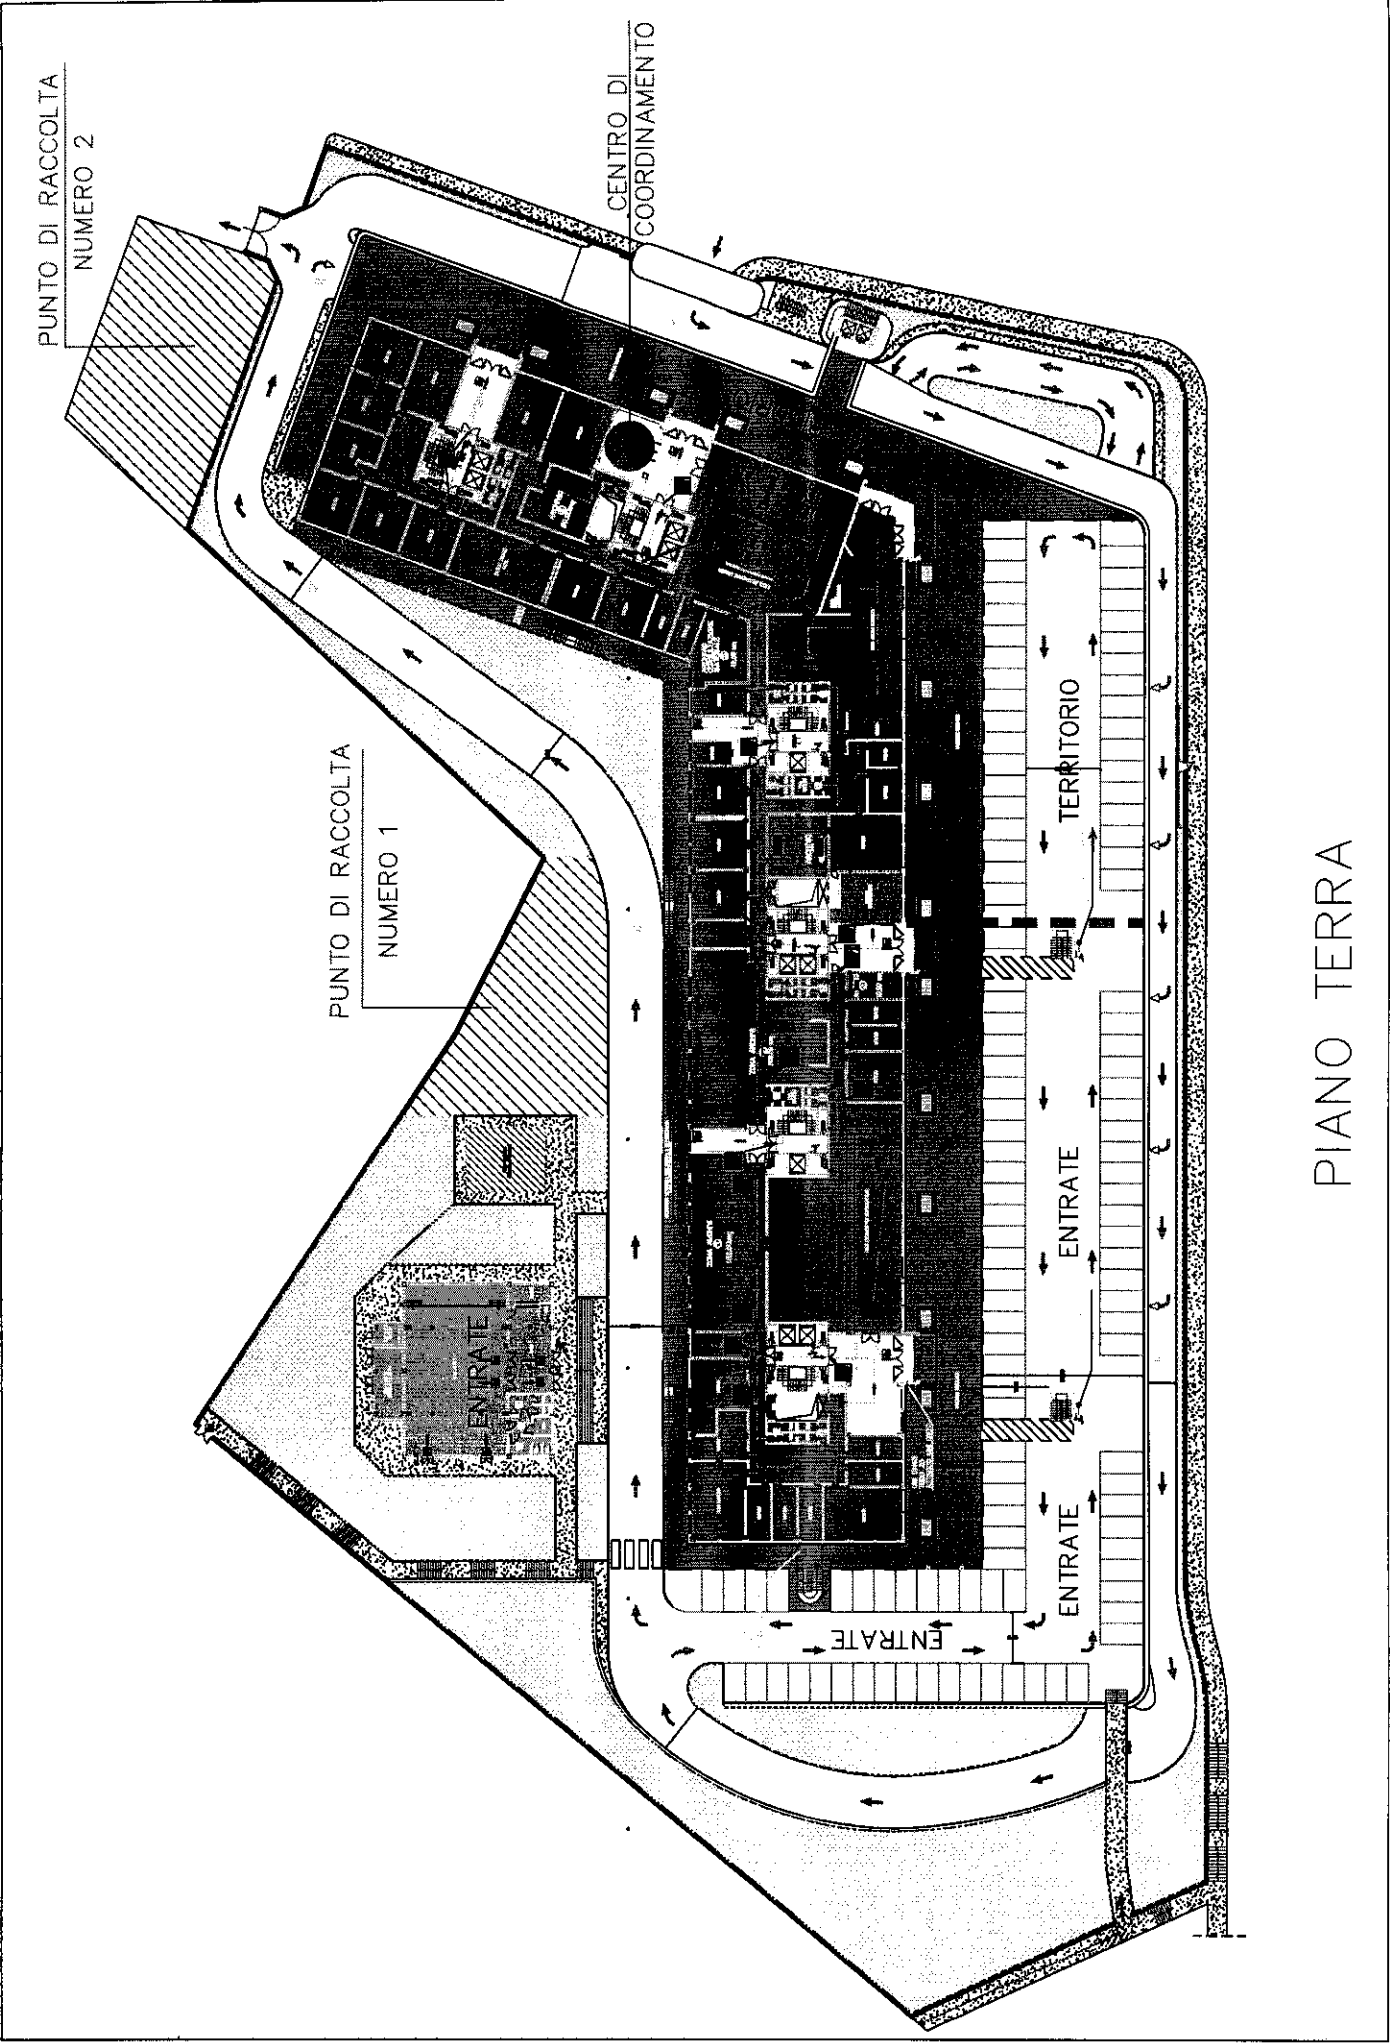
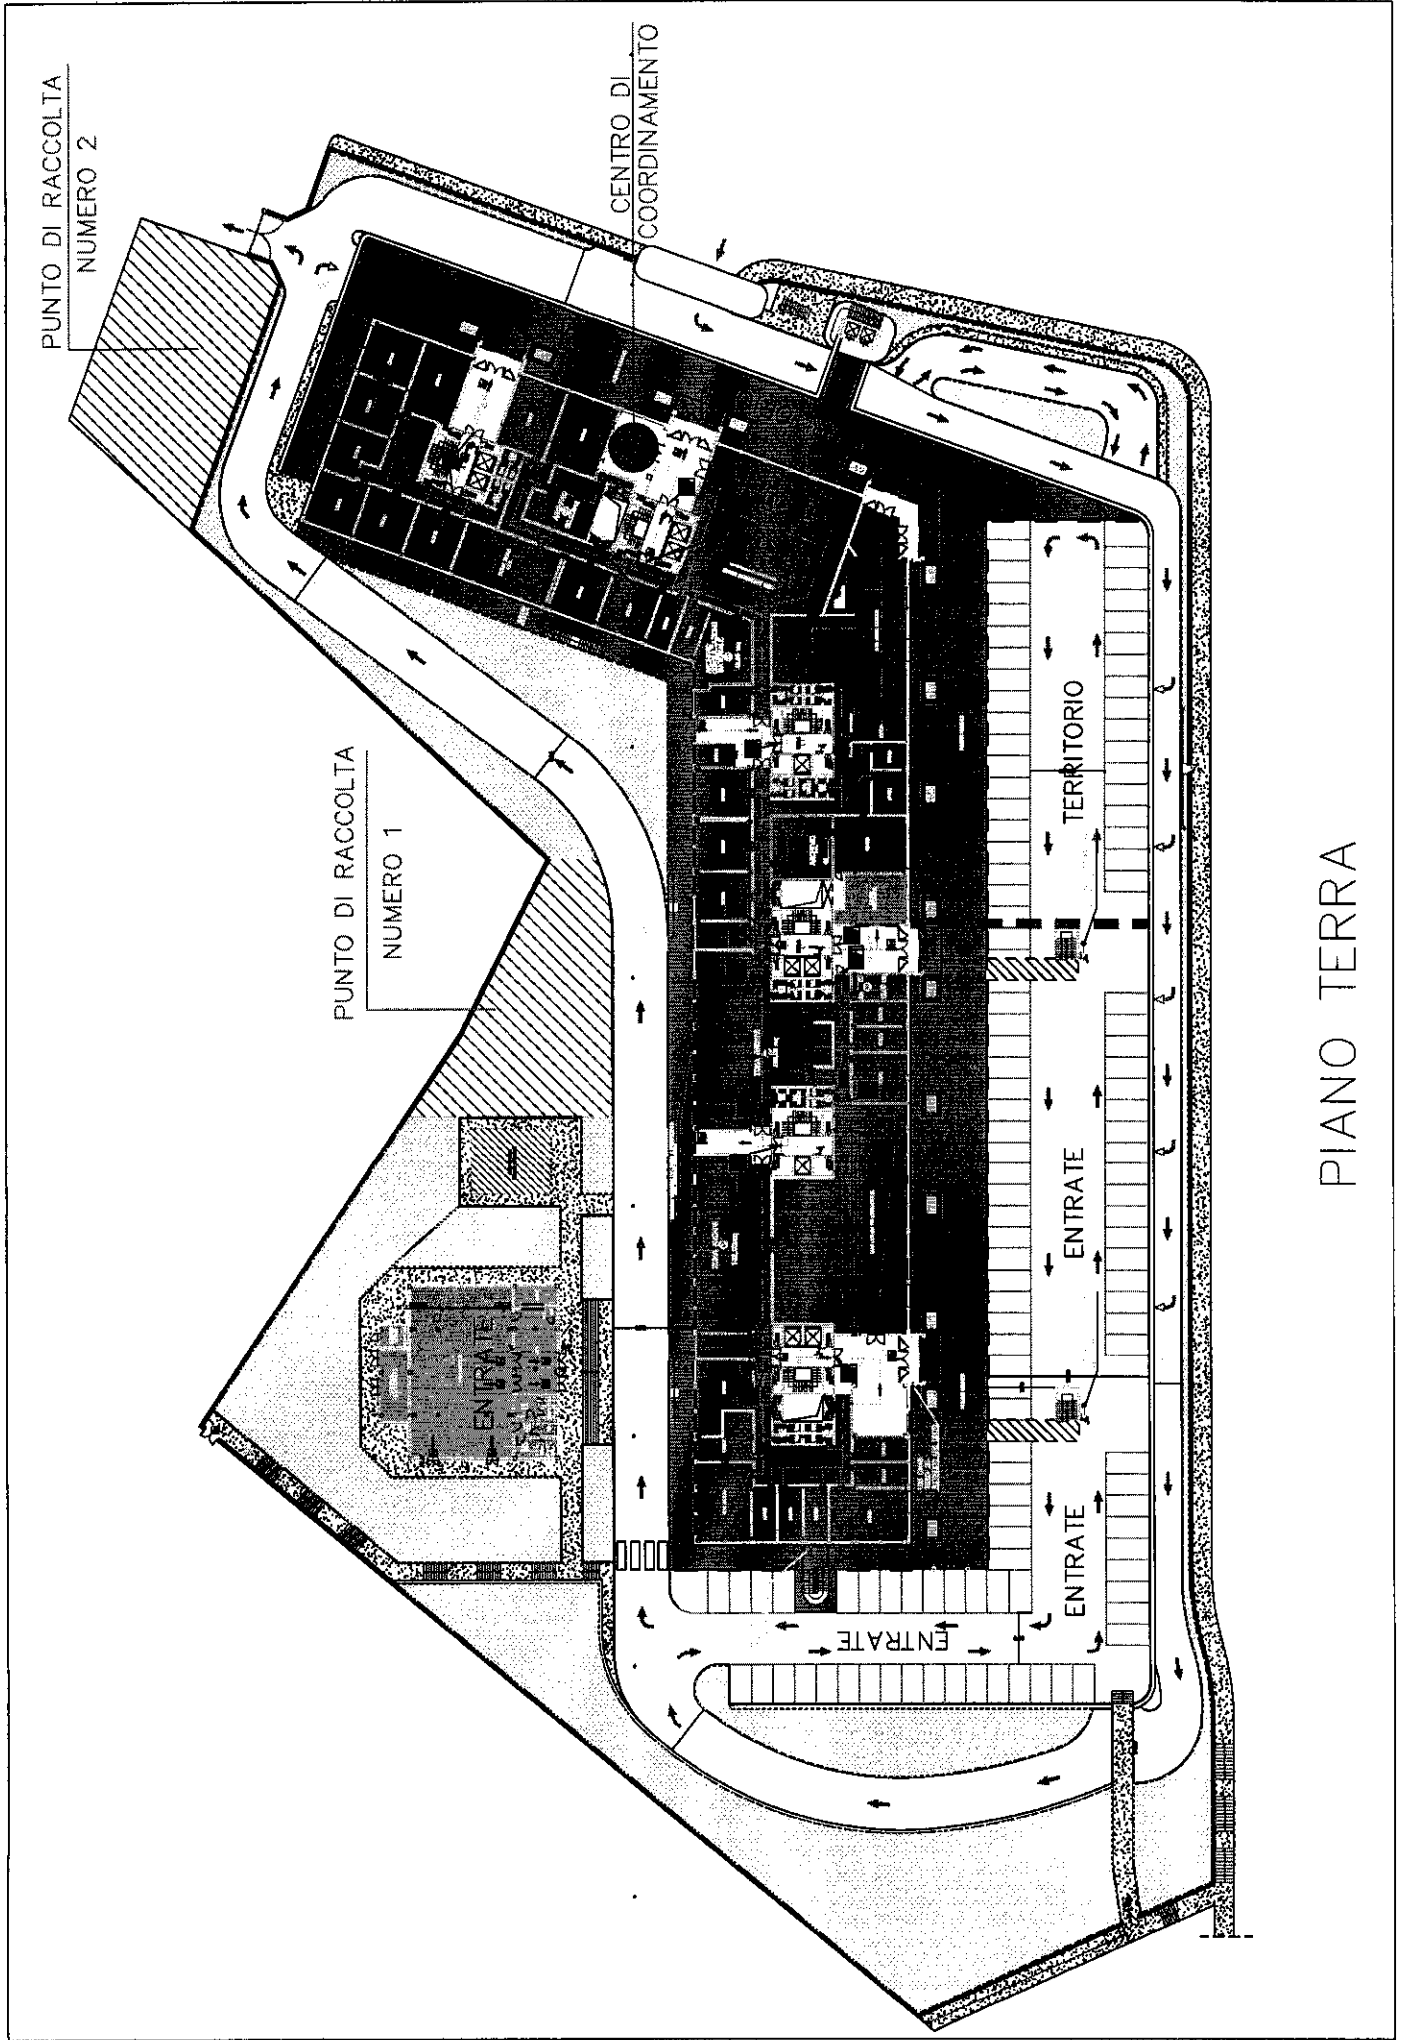


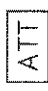LEGENDA

	CONTROPARETE IN C.L.S. CELLULARE REI 180 SPESSORE cm. 10	<u>LEGENDA ELETTRICO:</u>	
	PARETE IN CARTONGESSO REI 120		RIVELATORE OTTICO DI FUMO
	RIGALIFICAZIONE MURATURA CON LASTRE DI CALCIO SILICATO REI 120		ISOLATORE DI CORTOCUITO
	RIGALIFICAZIONE DI PARETE IN CARTONGESSO CON LASTRE DI CARTONGESSO DA REI 60 A REI 120		PULSANTE MANUALE
	TRAMEZZO IN C.L.S. CELLULARE REI 180 SPESSORE cm. 15		PANNELLO OTTICO-ACUSTICO
	PORTE REI		ATTUATORE IN SCATOLA 240x205x80
	CONDOTTI DI AERAZIONE FILTRI TIPO SHUNT		CENTRALE ANTINCENDIO
	VIA D'USCITA (orizzontale)		COMBINATORE TELEFONICO
	VIA D'USCITA (verso il basso)		ELETTROMAGNETE
	VIA D'USCITA (verso l'alto)		ALIMENTATORE SUPPLEMENTARE
	SEGNALI VIE DI FUGA		
	IDRANTI DN 45		
	ESTINTORI PORTATILI AD ANIDRIDE CARBONICA		
	ESTINTORI PORTATILI A POLVERE		
	INTERRUTTORE GENERALE DI SGANCIO TENSIONE		
	REI 120 ASPIRATORE CON TAGLIAFUOCO		
	VIABILITA'		
	TUBAZIONE DI ALIMENTAZIONE SPRINKLER		
	TUBAZIONE SPRINKLER		

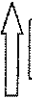

PIANO TERRA



AGENZIA DELLE ENTRATE
PIANO PRIMO SEMINTERRATO

ARCHIVI (UP) AGENZIA DELLE ENTRATE MQ 144,00




MONOPOLI DI STATO MQ 256,00



ARCHIVIO NOTARILE MQ. 454,00



ARCHIVI AGENZIA DELLE ENTRATE-TERRITORIO MQ 922,00

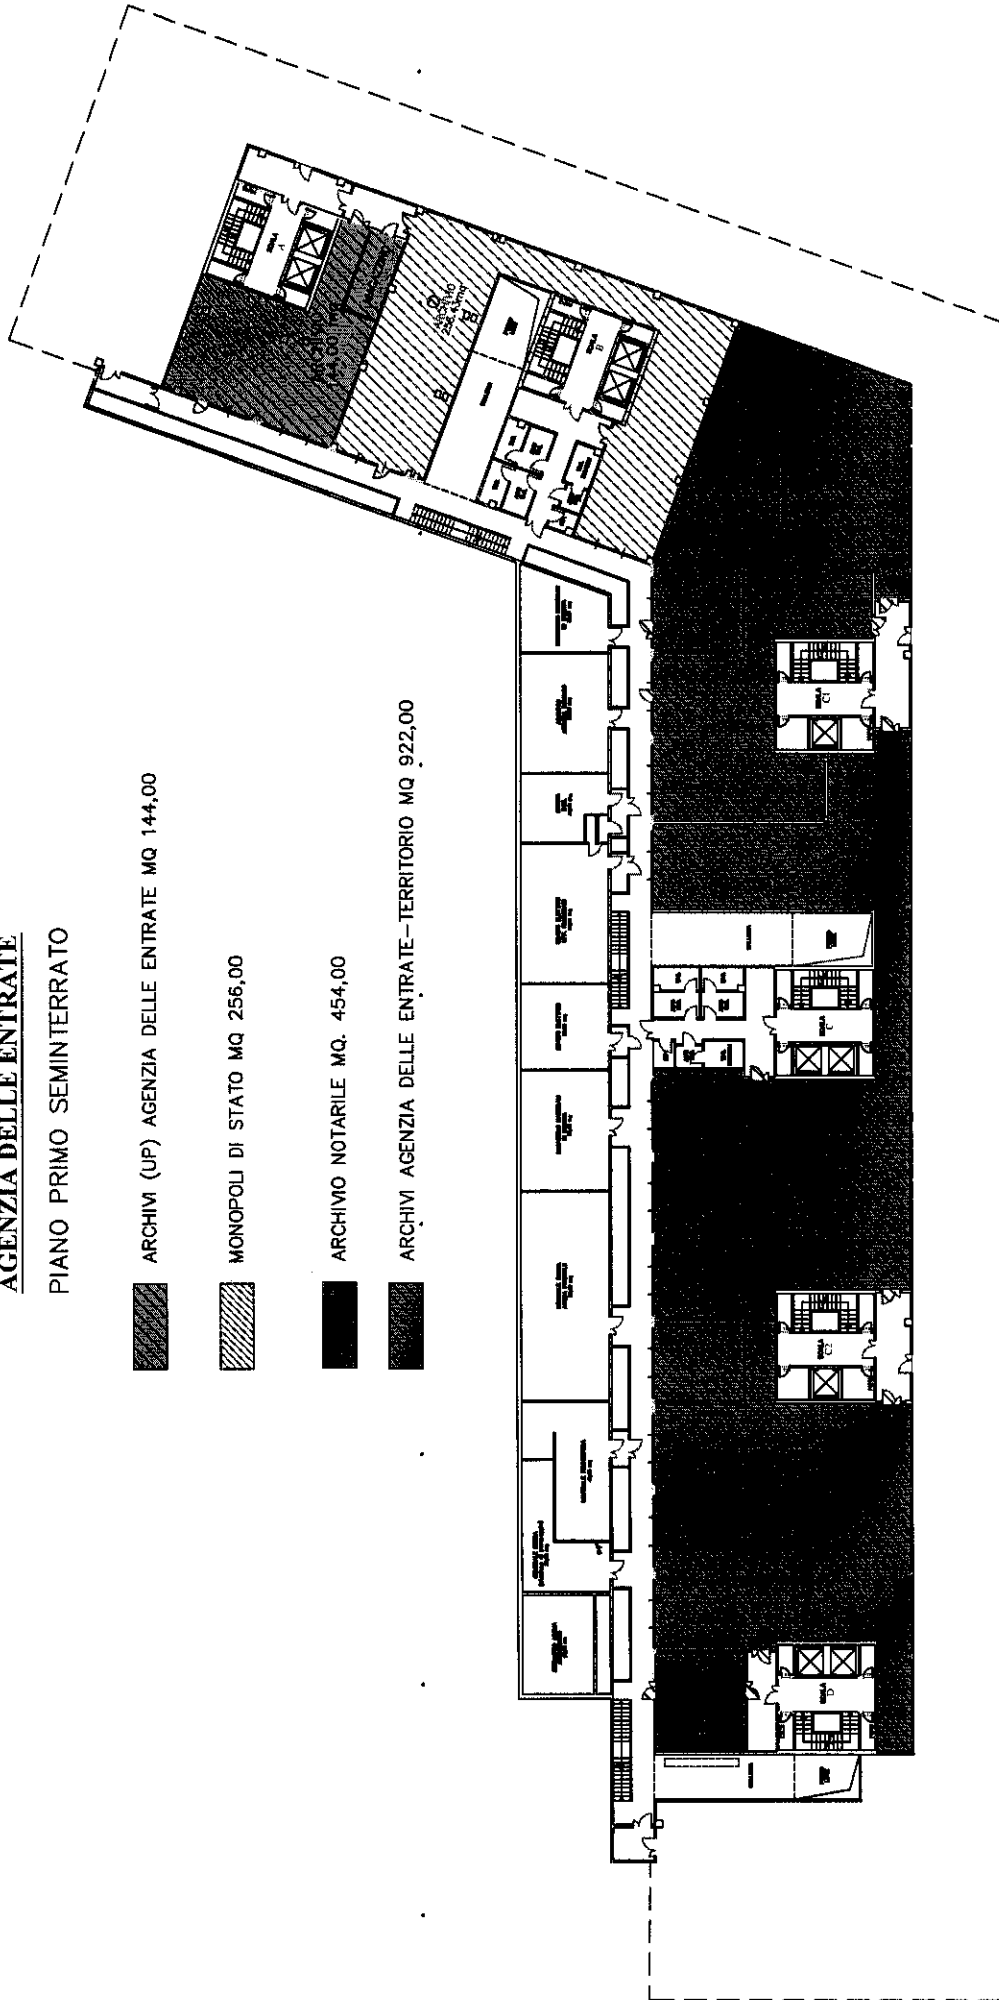


**PALAZZO UFFICI FINANZIARI
VIA CANALI, 12 - PERUGIA**

**- PLANIMETRIE D'ESODO PARTI COMUNI -
AUTORIMESSA PIANO PRIMO SEMINTERRATO**

**In caso di emergenza
NON UTILIZZARE L'ASCENSORE**
Seguire i Percorsi Indicati Per Raggiungere
le vie d'esodo al PIANO TERRA

VOI SIETE QUI

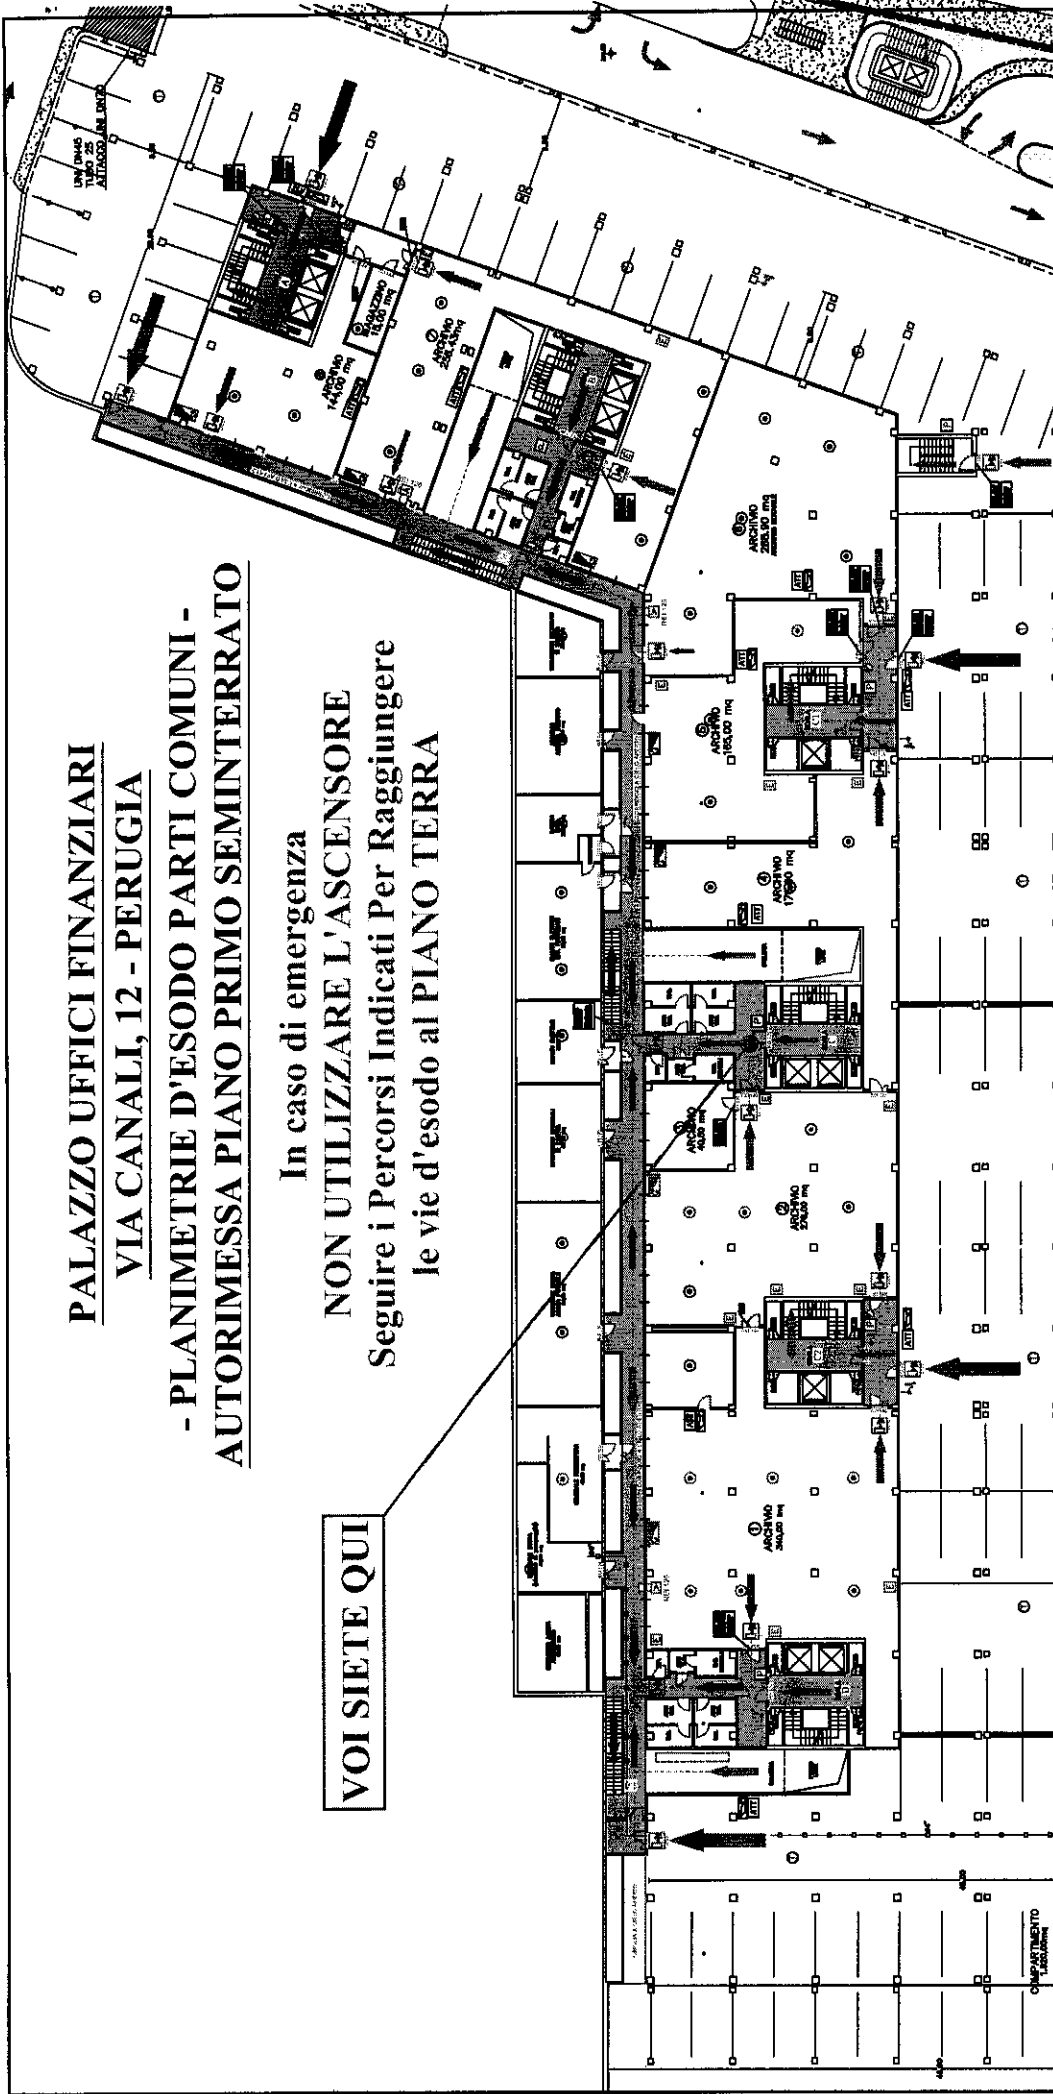

COORDINATORE GENERALE DELL'EMERGENZA:

Dott. Carlo Palumbo tel. 075/9110965

RESPONSABILE DEL SERVIZIO DI PREVENZIONE E PROTEZIONE PER LE PARTI COMUNI:

Dott. Maurizio Pinna tel. 075/9110937

PROCEDURA DI EMERGENZA

AL SEGNALE DI EVACUAZIONE PROVVEDERE A LASCIARE L'EDIFICIO ORDINATAMENTE SENZA URLARE E SENZA CORRERE E SPINGERE, SEGUENDO I PERCORSI DI EMERGENZA INDICATI DALLA SEGNALETICA, E RADUNARSI NEI PIAZZALI ESTERNI

NUMERI UTILI

VIGILI DEL FUOCO



115

EMERGENZA SANITARIA



118

POLIZIA



113

CARABINIERI



112

VIGILI URBANI



075 5736566

GUARDIA MEDICA




07534024

PALAZZO UFFICI FINANZIARI
VIA CANALI, 12 - PERUGIA
- PLANIMETRIE D'ESODO PARTI COMUNI -
PIANO QUINTO SCALA C

VOI SIETE QUI

**In caso di emergenza
 NON UTILIZZARE L'ASCENSORE
 Raggiungere tramite le scale
 le vie d'esodo al PIANO TERRA**

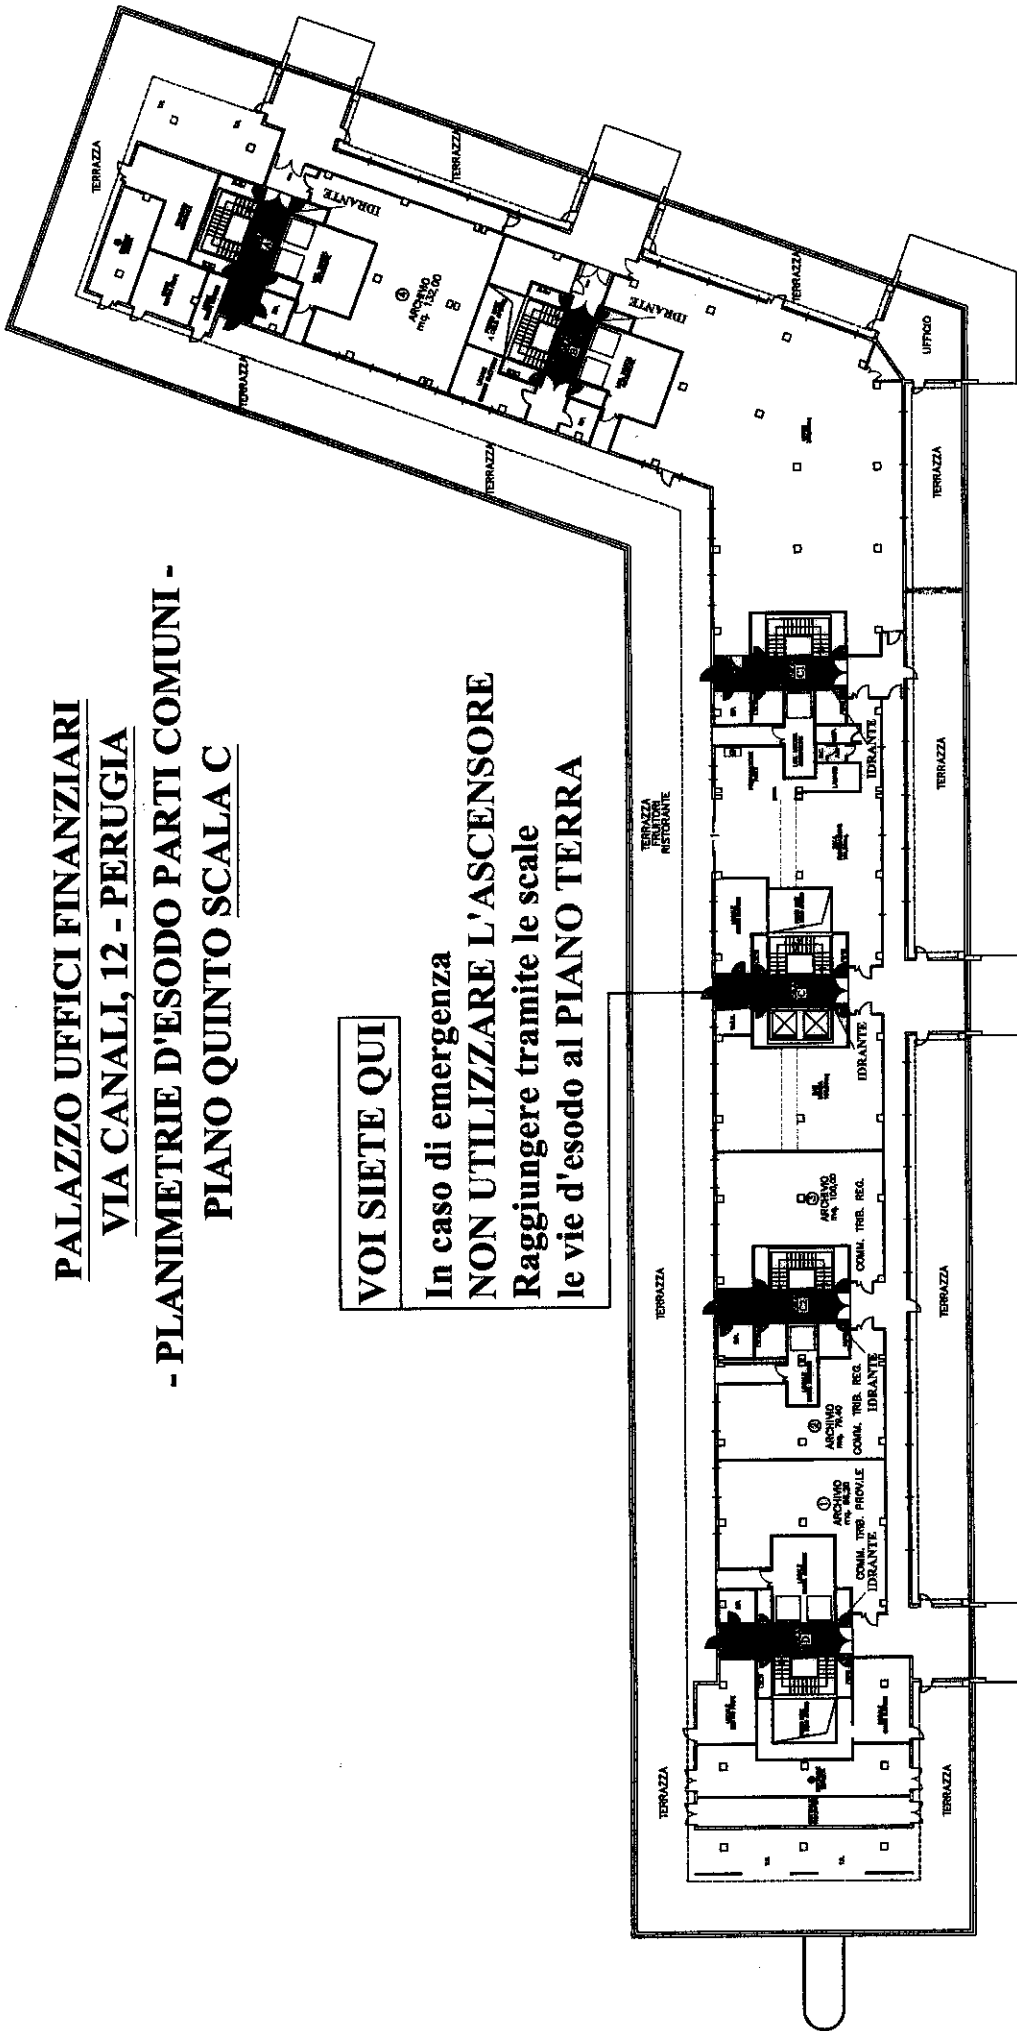

COORDINATORE GENERALE DELL'EMERGENZA:

Dott. Carlo Palumbo tel. 075/9110965







Dott. Maurizio Pinna tel. 075/9110937

RESPONSABILE DEL SERVIZIO DI PREVENZIONE E PROTEZIONE PER LE PARTI COMUNI:

PROCEDURA DI EMERGENZA





AL SEGNALE DI EVACUAZIONE PROVVEDERE A LASCIARE L'EDIFICIO ORDINATAMENTE SENZA URLARE E SENZA CORRERE E SPINGERE, SEGUENDO I PERCORSI DI EMERGENZA INDICATI DALLA SEGNALETICA, E RADUNARSI NEI PIAZZALI ESTERNI


NUMERI UTILI


VIGILI DEL FUOCO 	EMERGENZA SANITARIA 	POLIZIA 	CARABINIERI 	VIGILI URBANI 	GUARDIA MEDICA 
115	118	112	112	075 5736566	07534024

AGENZIA DELLE ENTRATE

PIANO QUINTO

-  AGENZIA DELLE ENTRATE (DR) MQ 250,00
-  ARCHIVI AGENZIA DELLE ENTRATE MQ 132,00
-  AGENZIA DEL DEMANIO MQ 474,00
-  ARCHIVI COMM. TRIB. PROVINCIALE E REGIONALE MQ 276,00

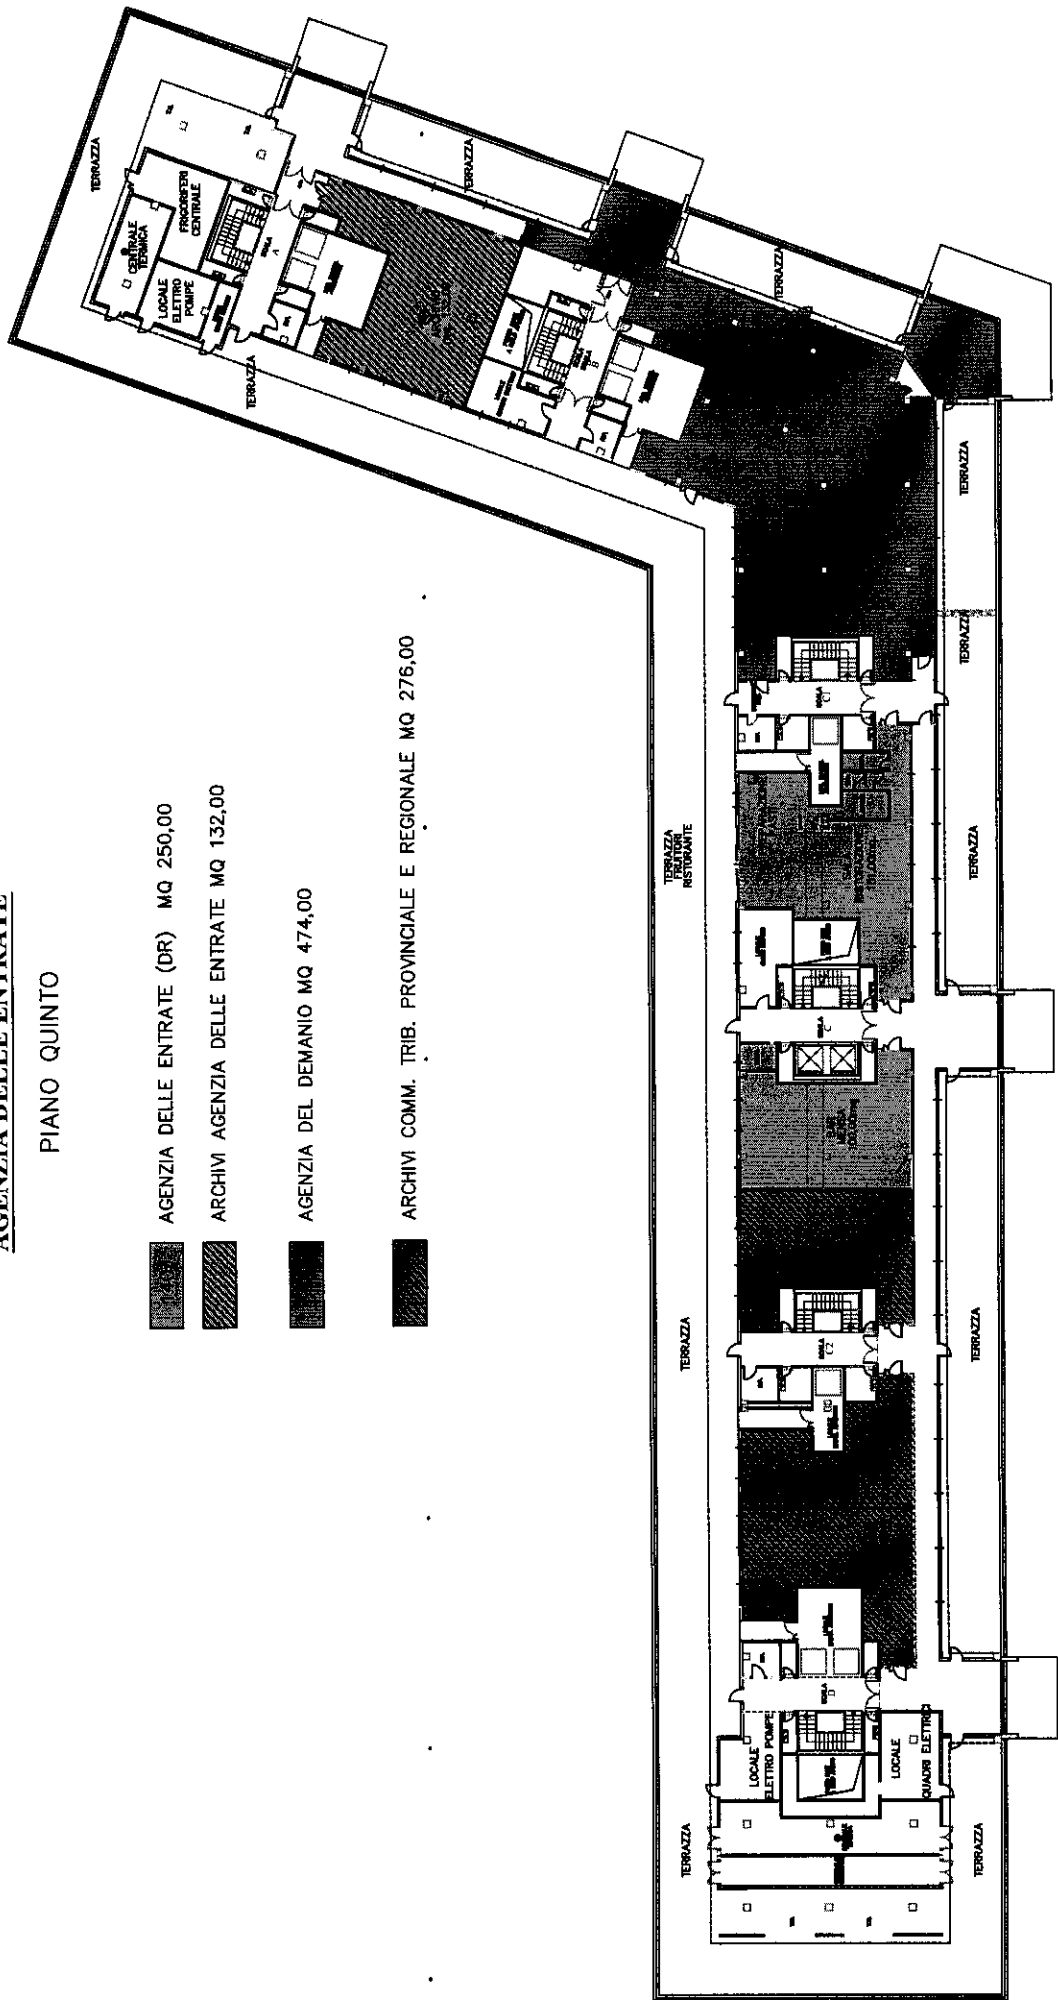

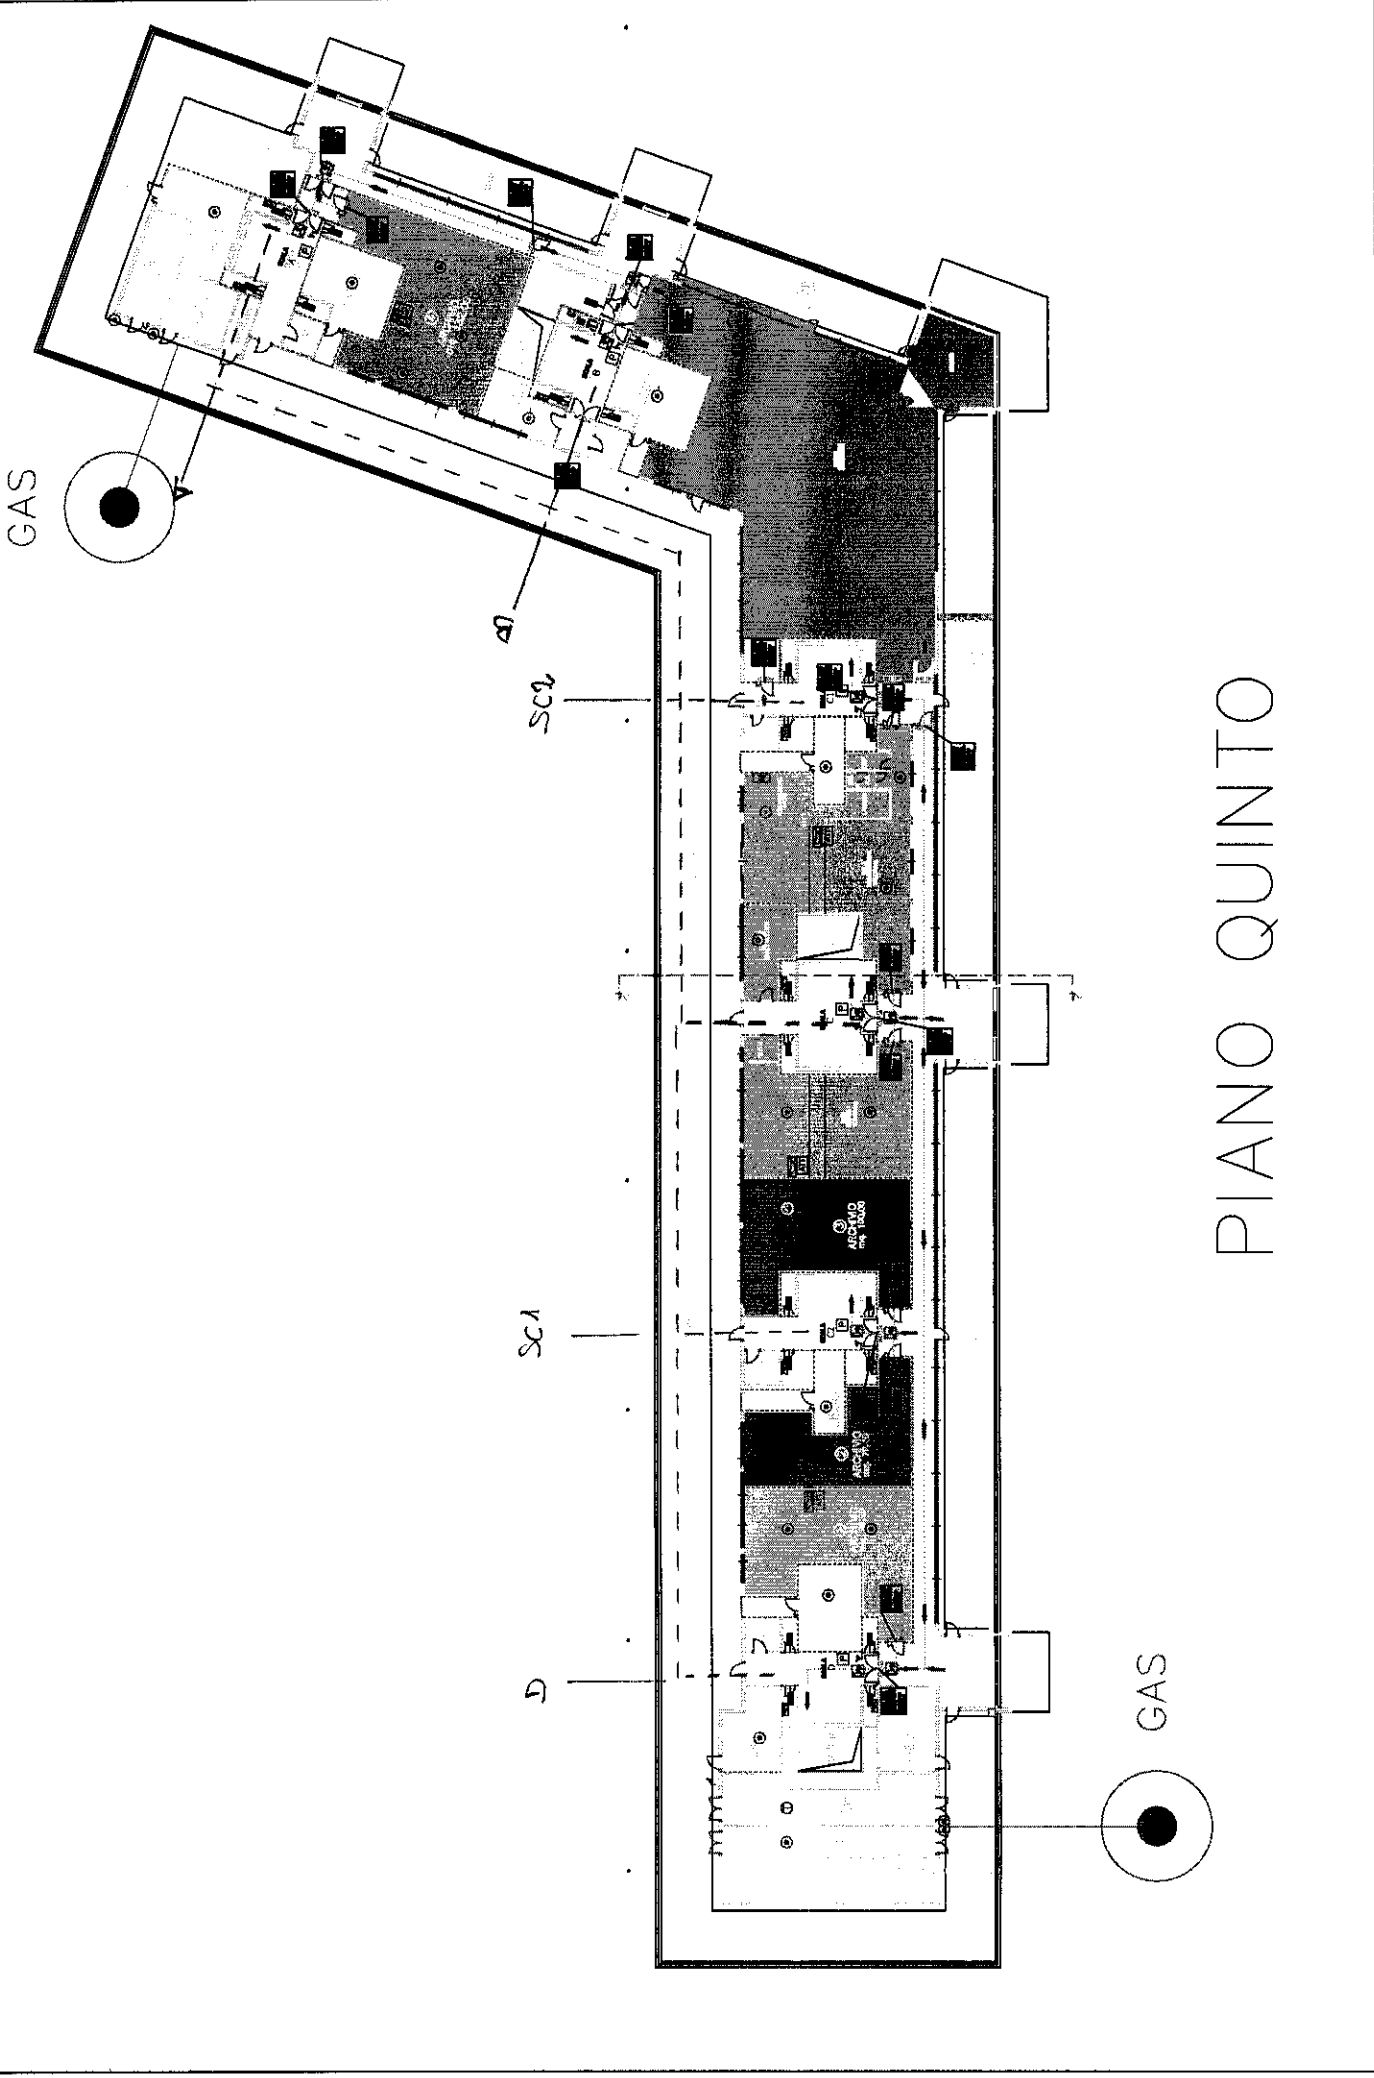

PIANO QUINTO



GAS

GAS

SC2

SC1

D

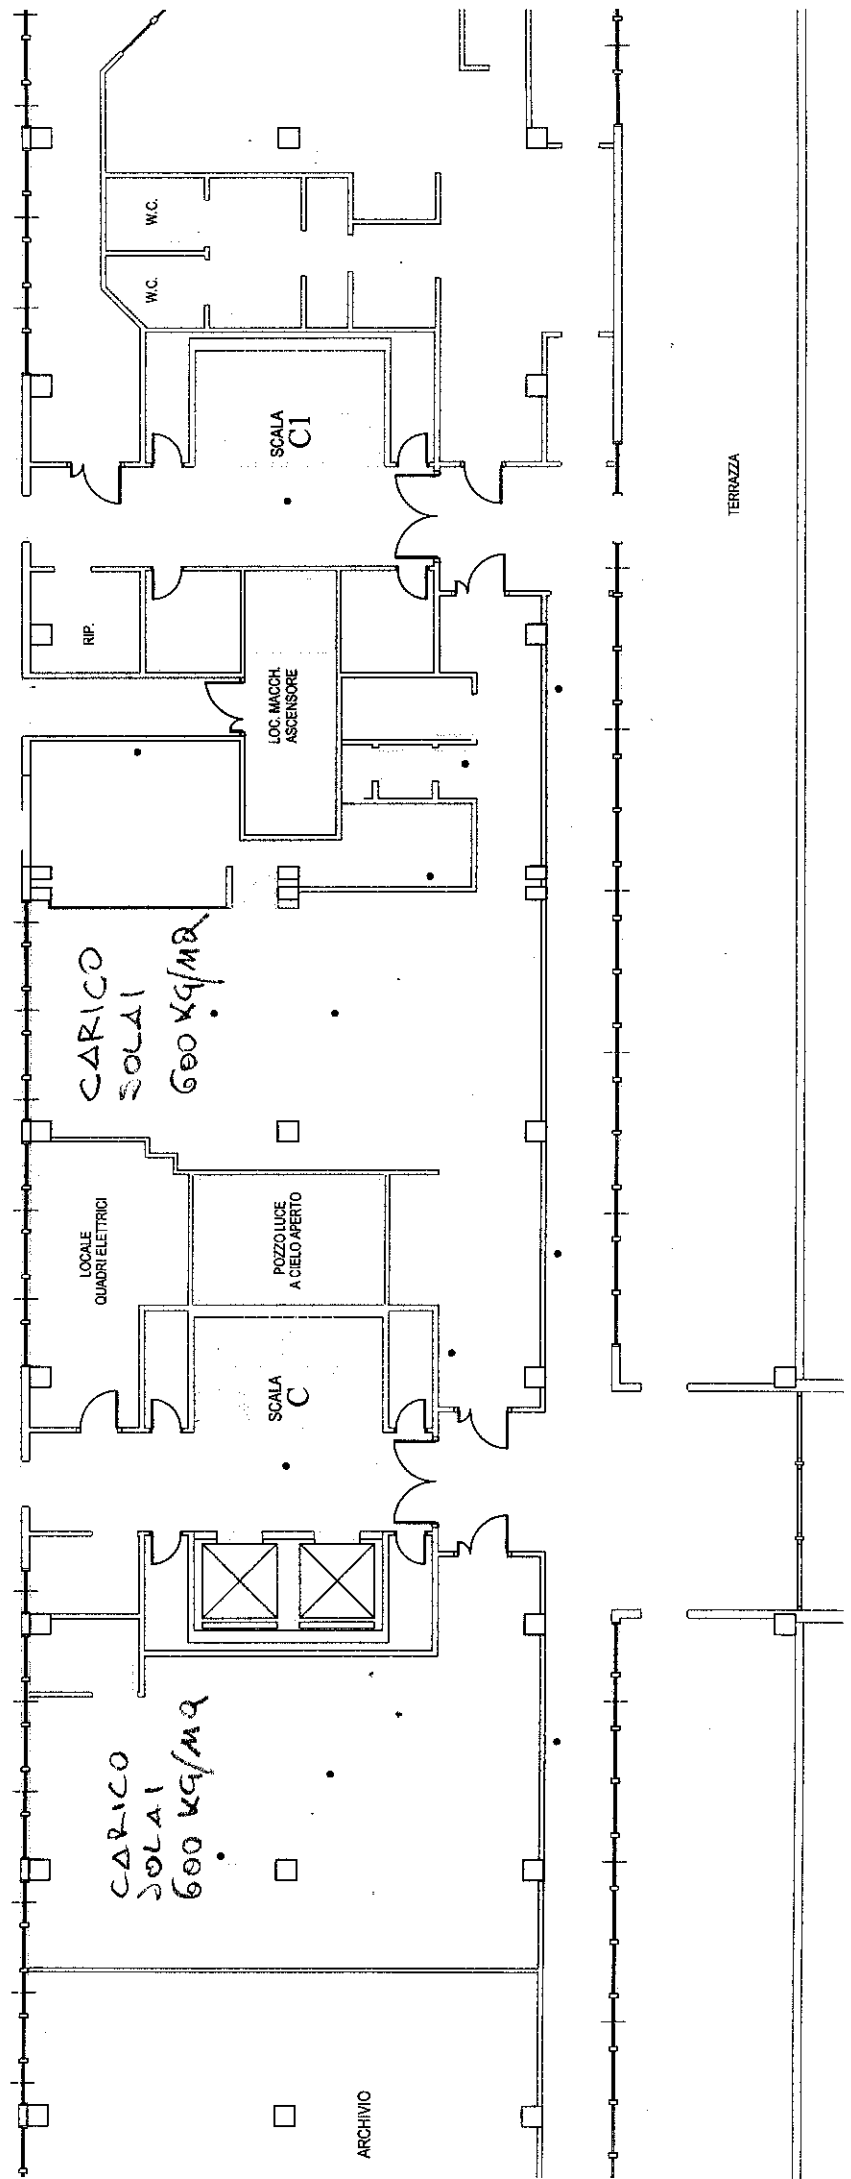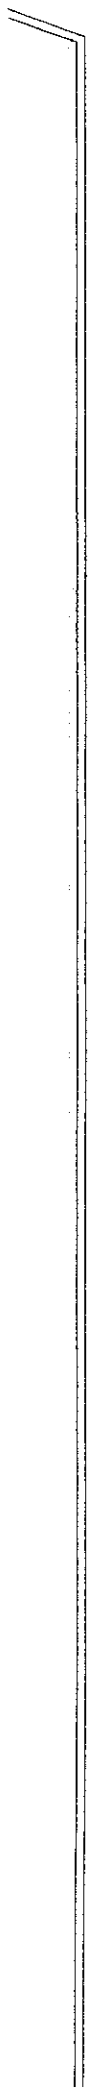

CARICO SOLAI 600 KG/M2

LOCALE QUADRI ELETTRICI


POZZO LUCE A CIELO APERTO


SCALA C


CARICO SOLAI 600 KG/M2


ARCHIVIO

TERRAZZA

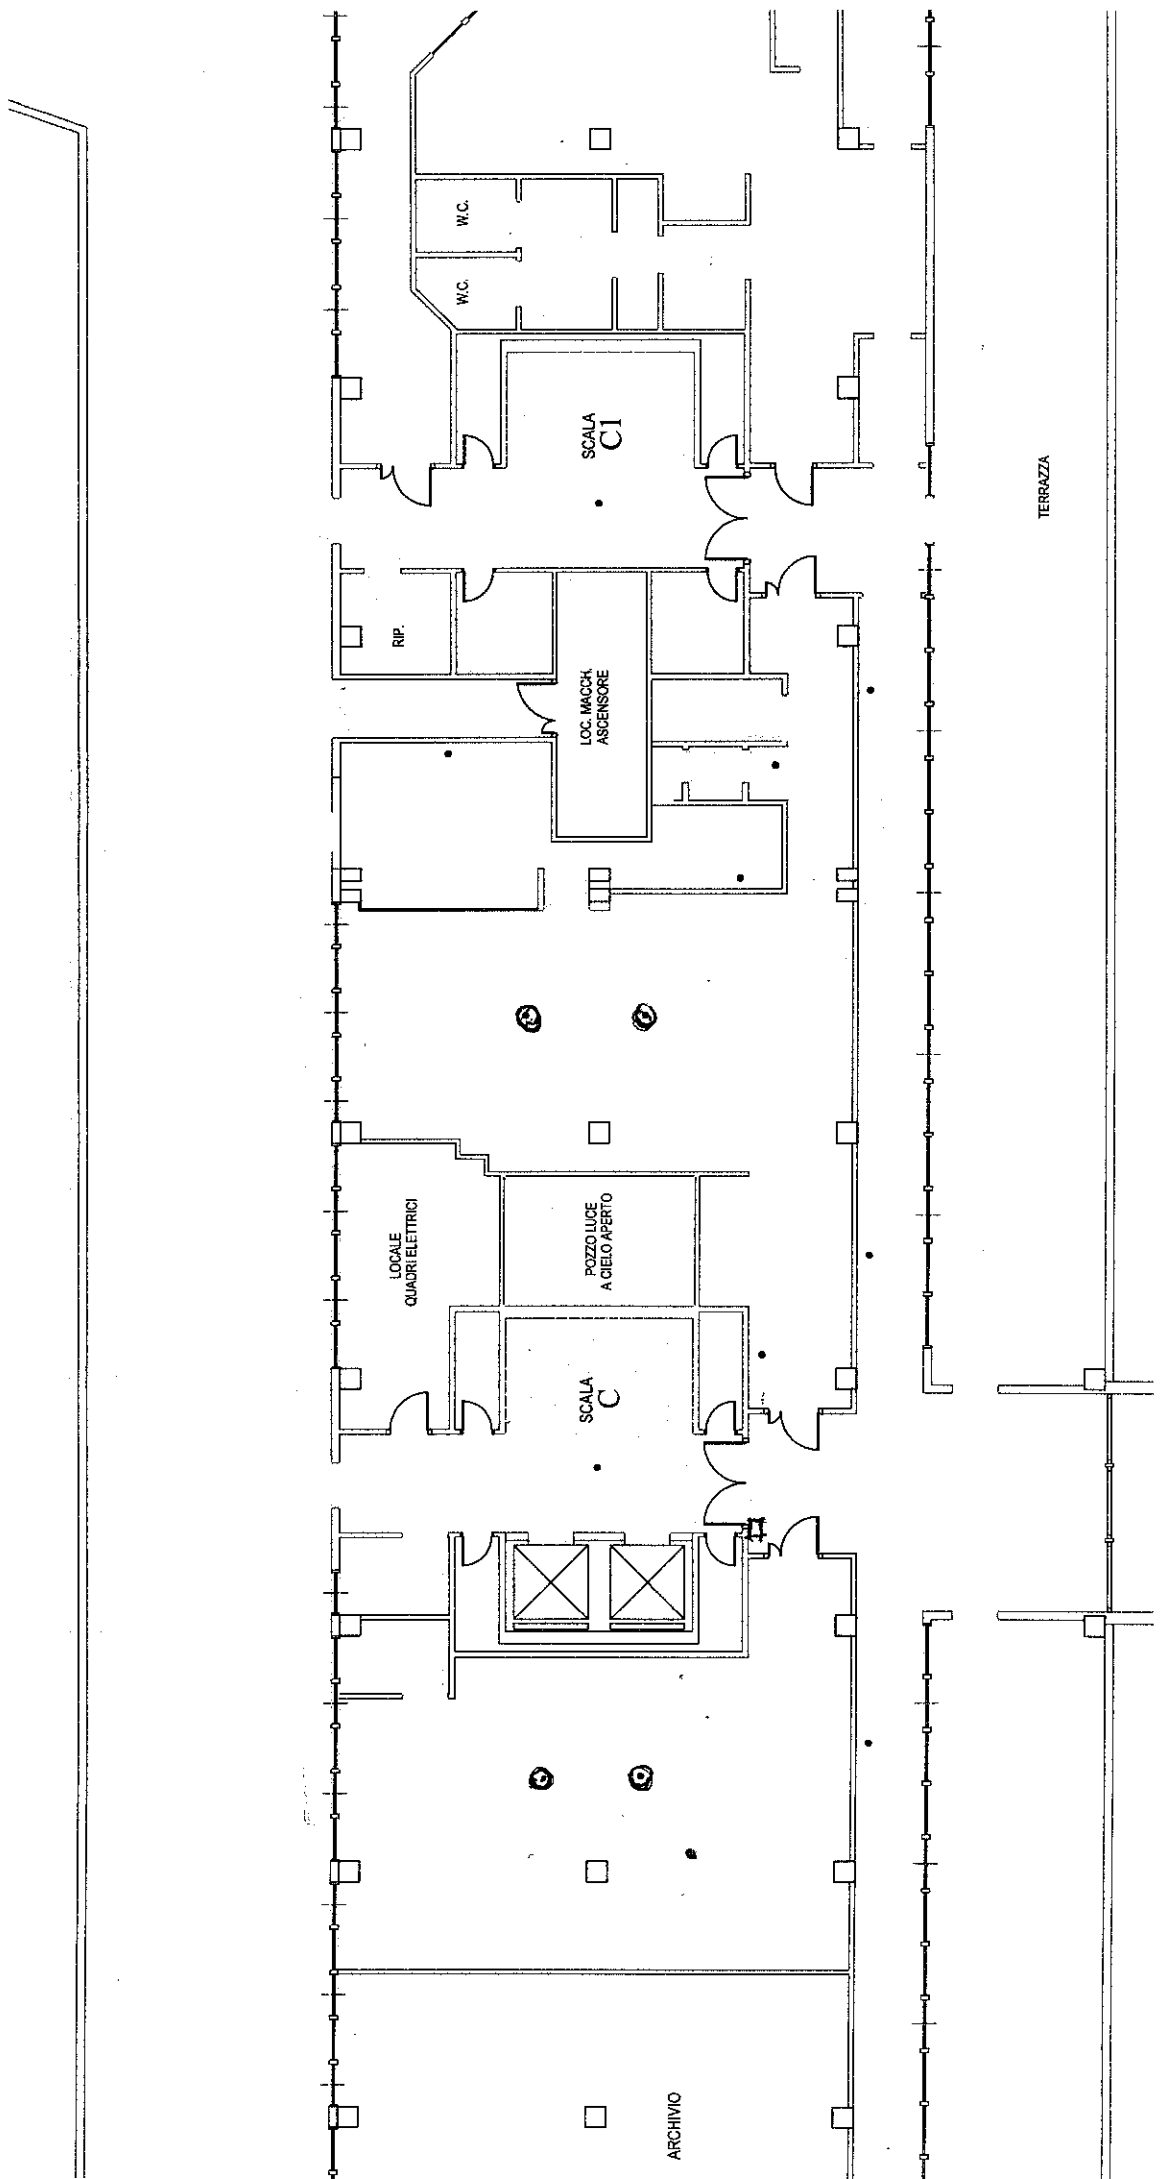




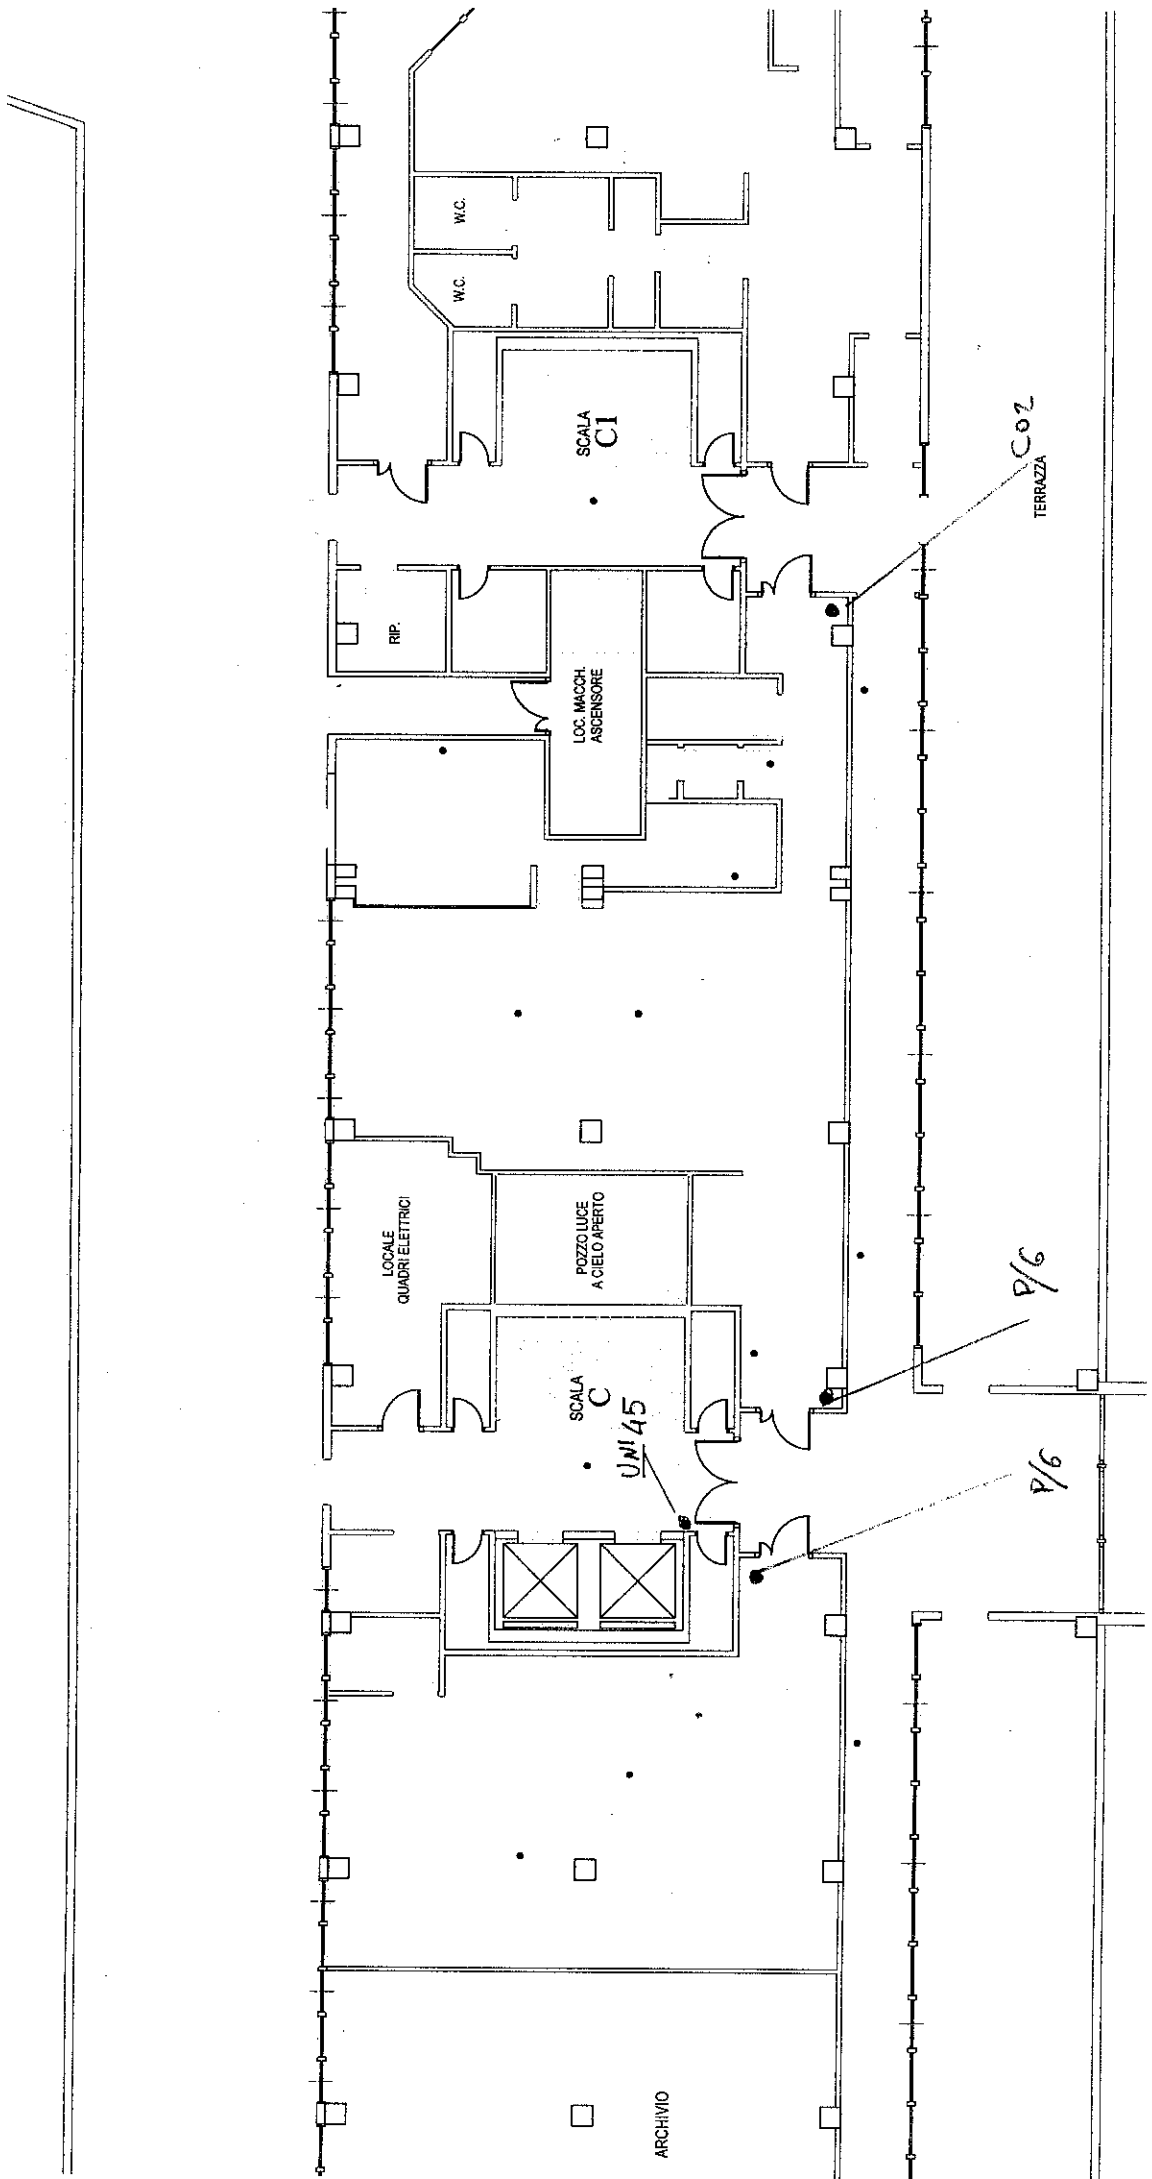


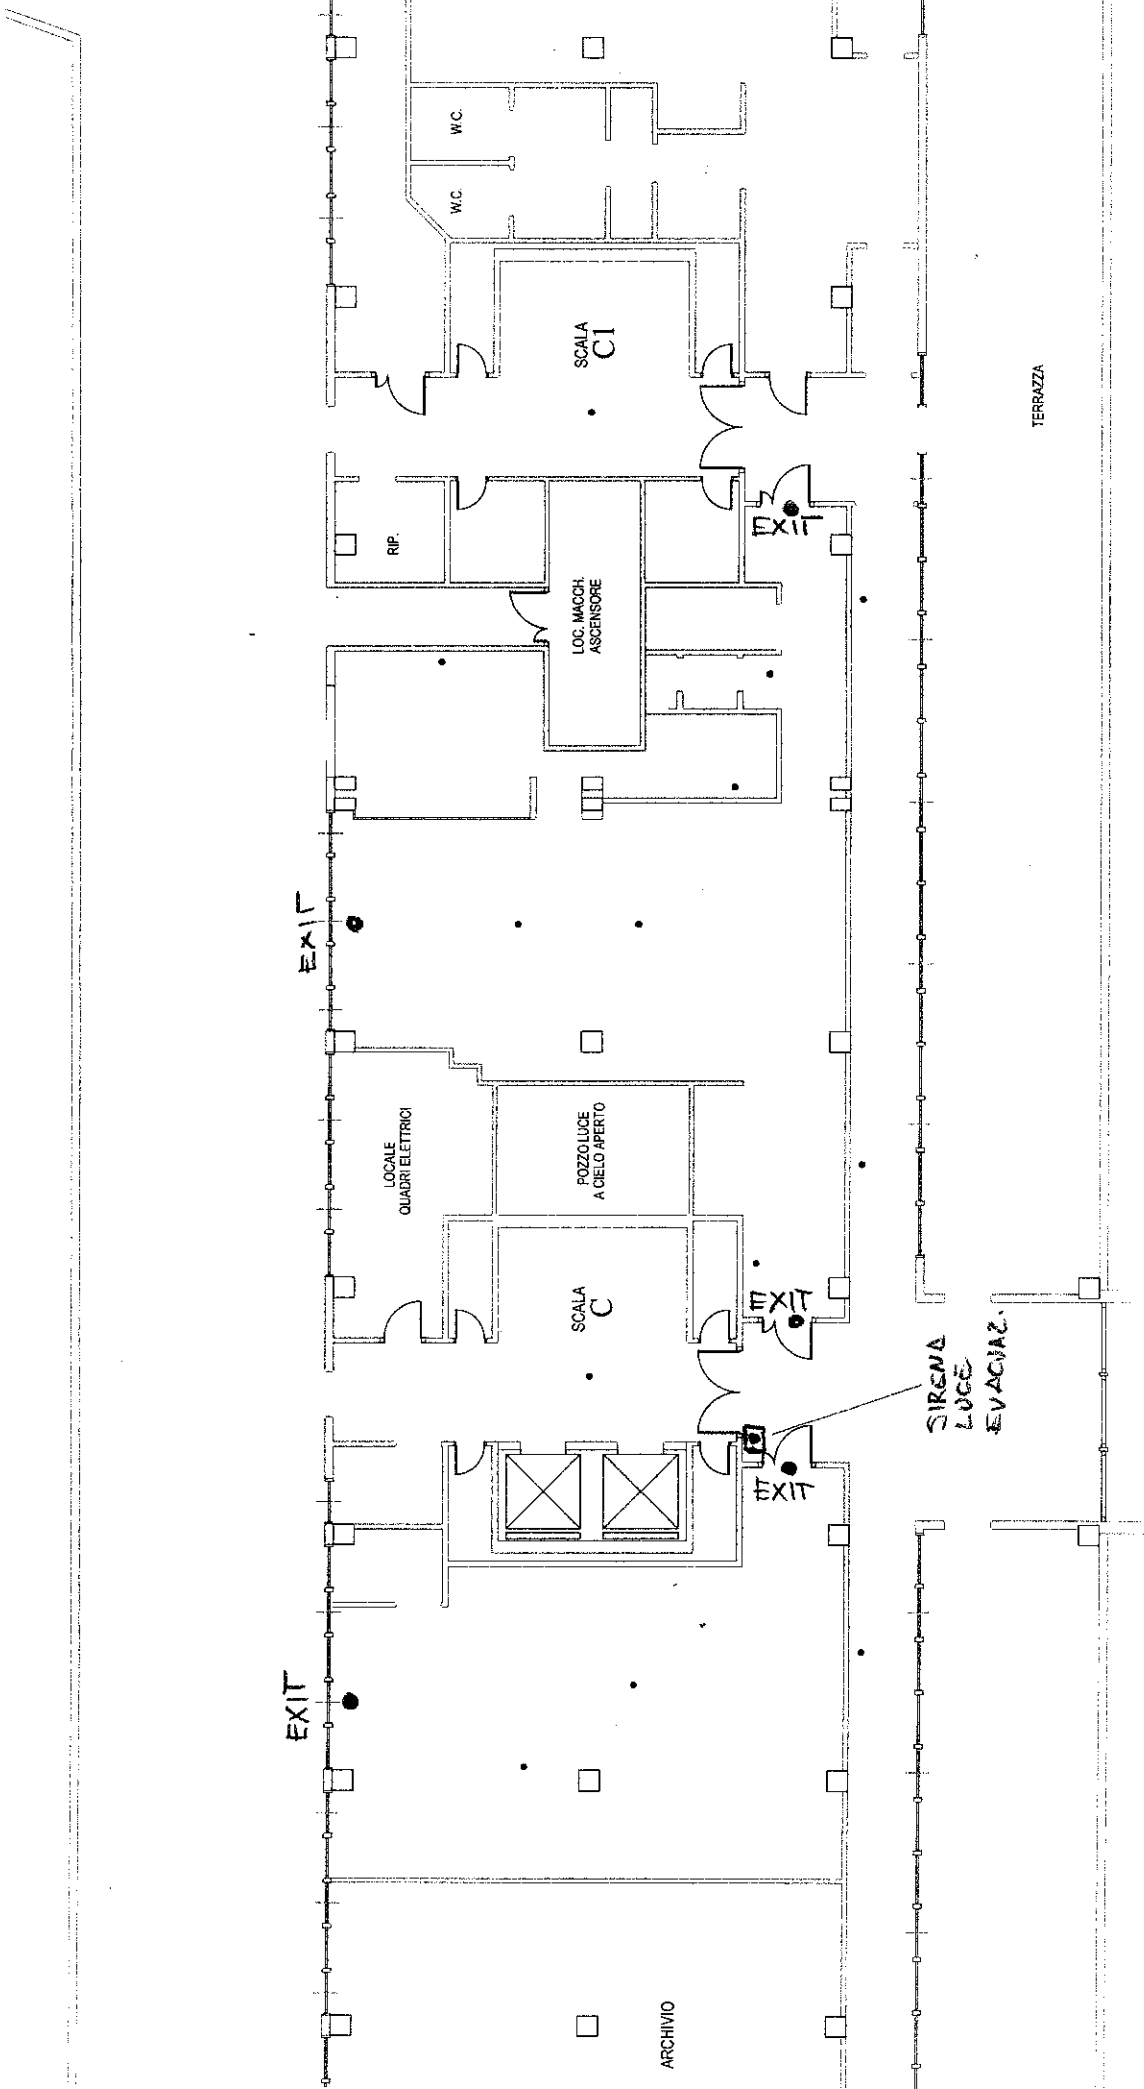

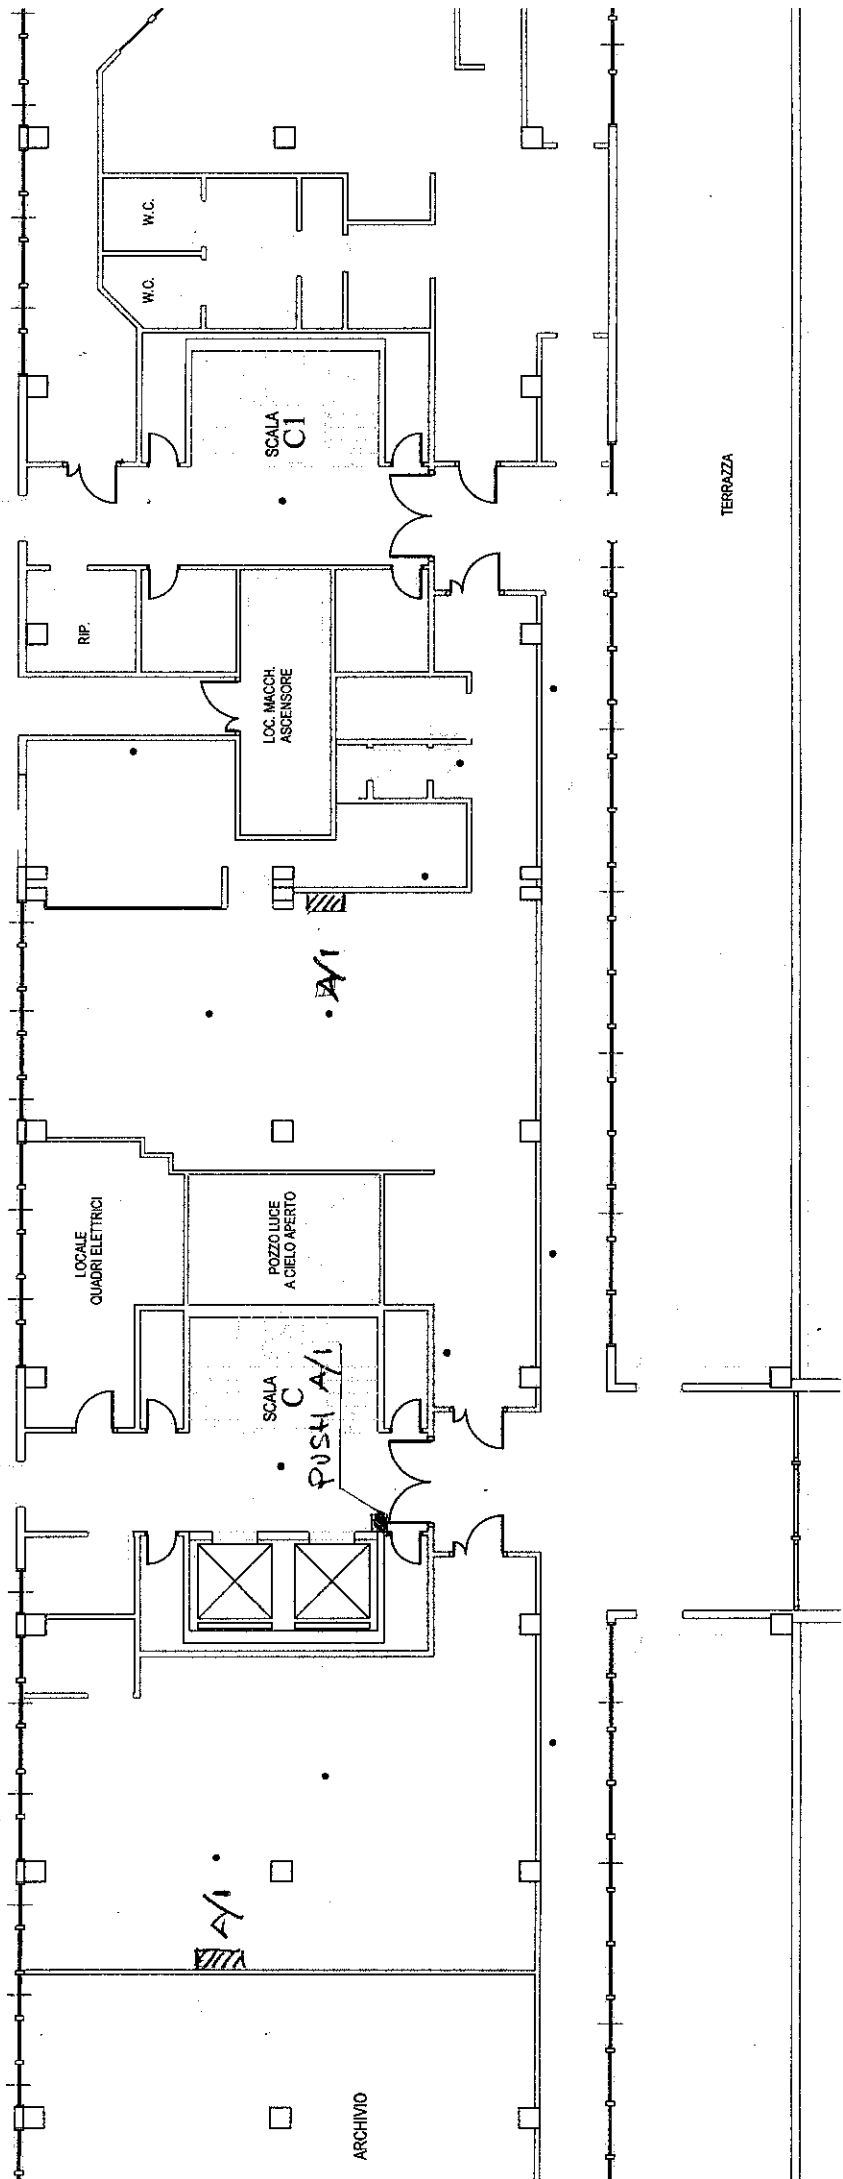

13

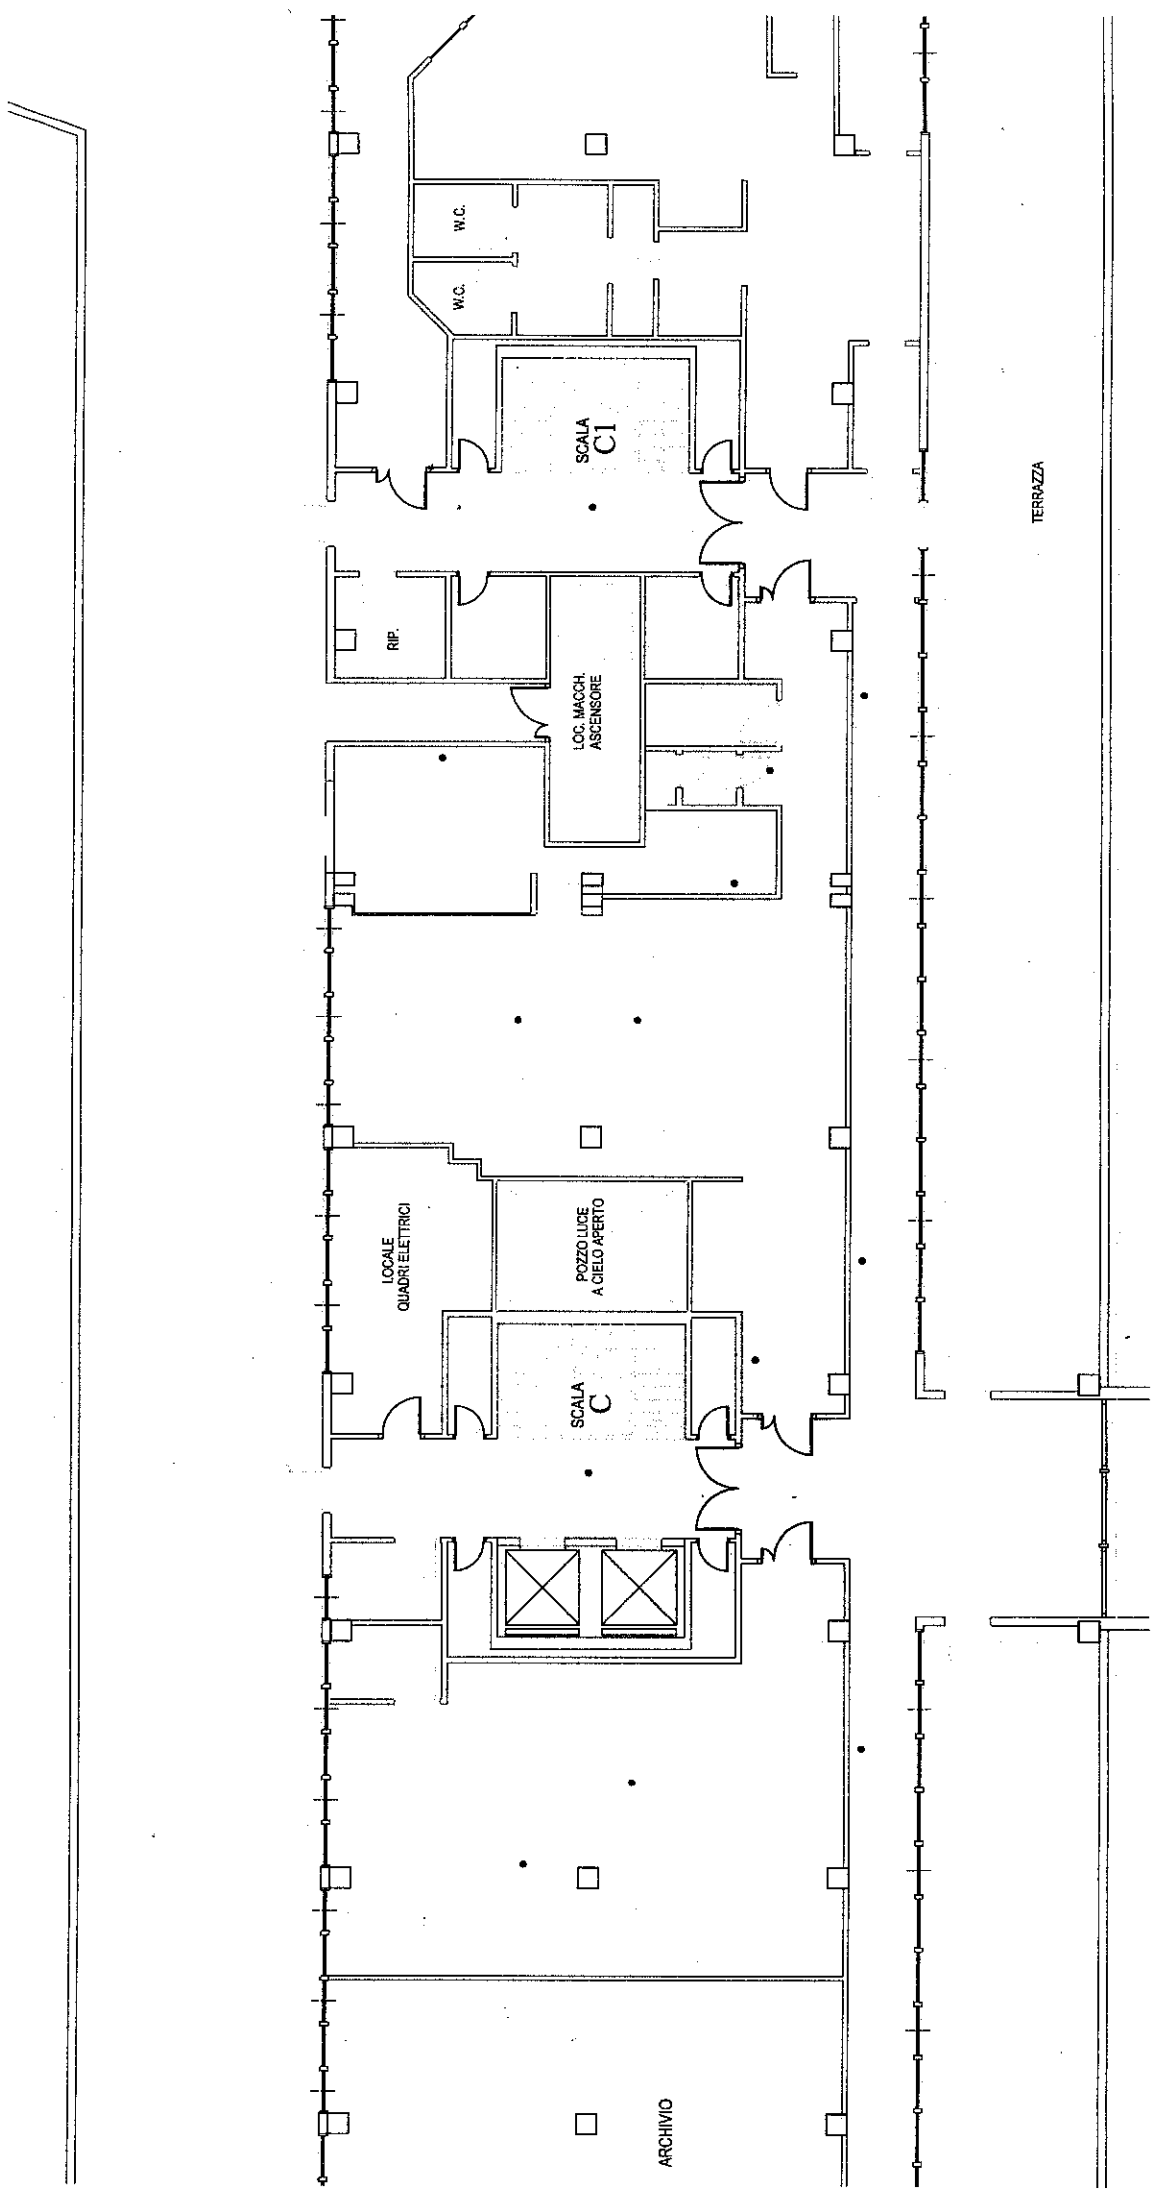

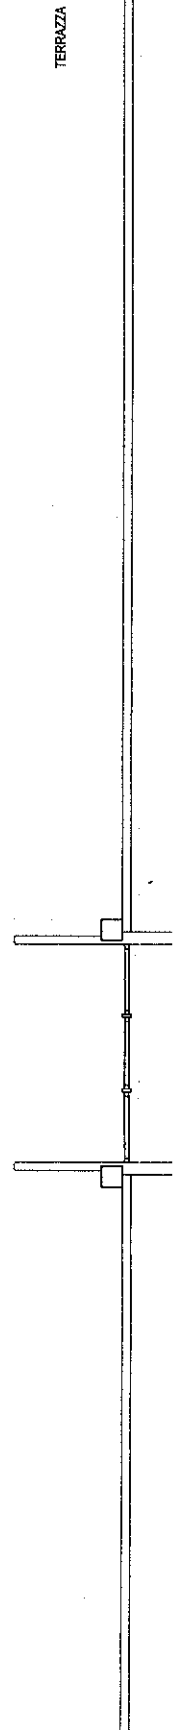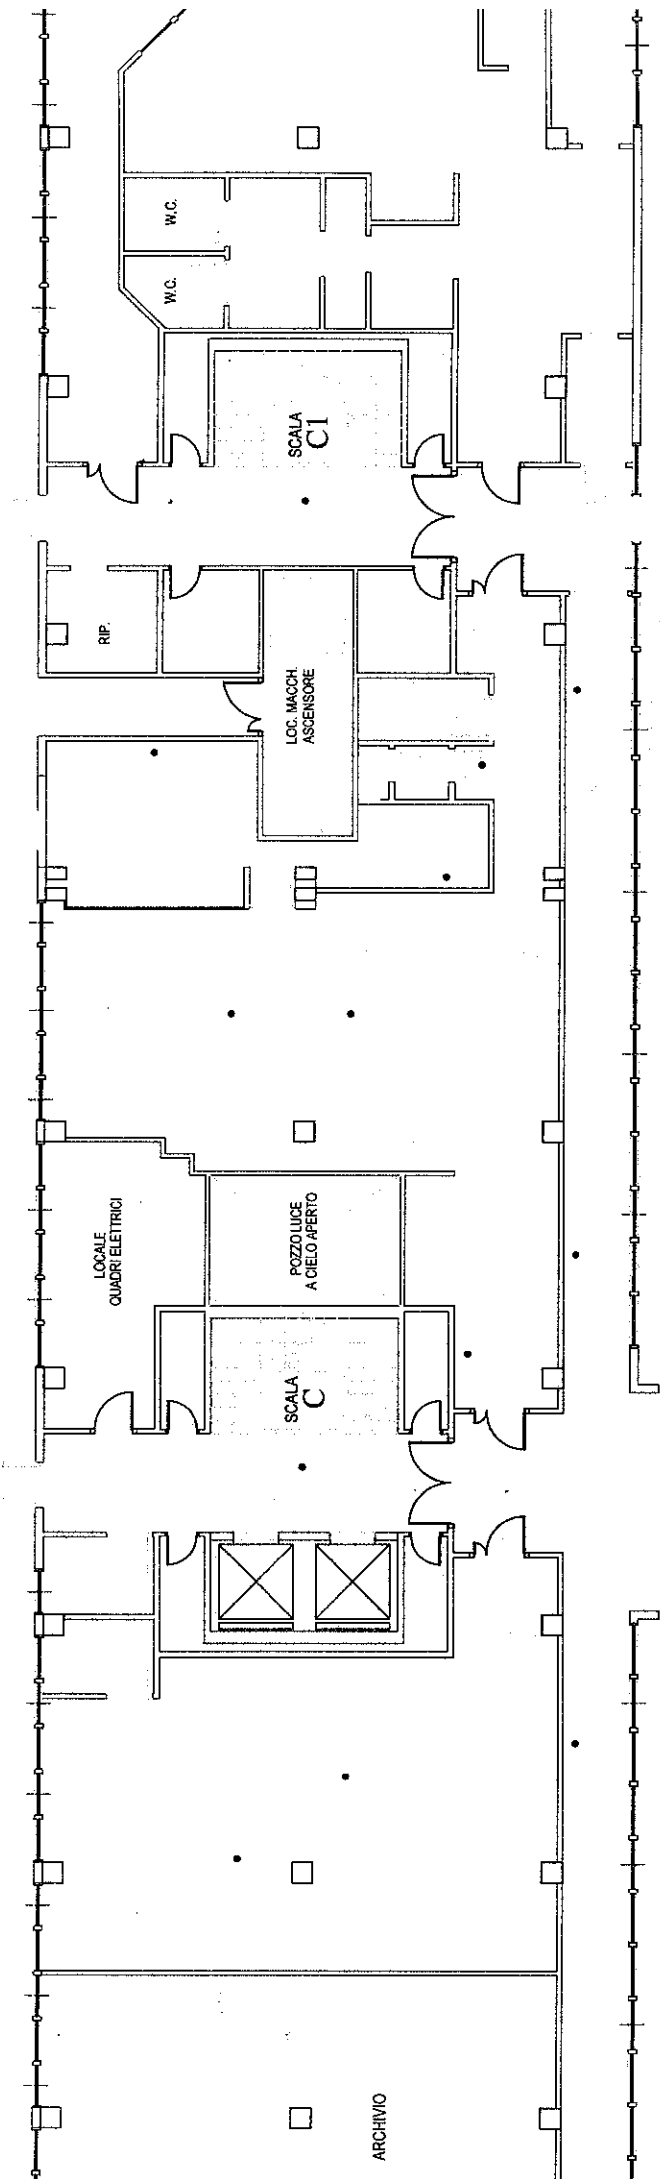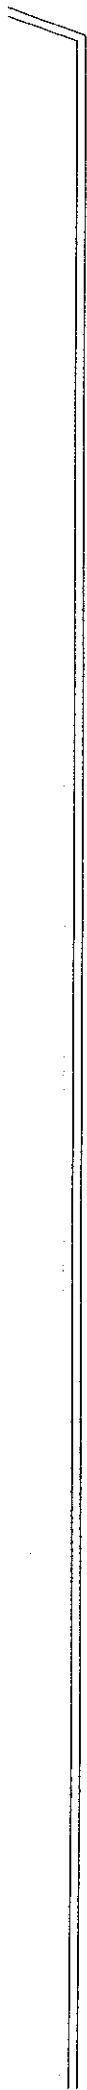

TERRAZZA

ARCHIVIO

LOCALE QUADRI ELETTRICI

POZZO LUCE A CIELO APERTO

SCALA C

LOC. MACCH. ASCENSORE

RIP.

SCALA C1

W.C.

W.C.

